

図番	修正日	修正内容

標準図

CL-LINE SEREN 1620-Aタイプ



※注意事項



- *UB設置面は平滑にしてください。（防水パンアジャスター調整代±20mm）
- *壁・床仕上げは特質上、寸法誤差・不陸・目地不揃いの生じる場合がございます。
- *石材は、団子貼りしているために石の裏に溜まった空気が目地のピンホールや
 框の隙間から気泡となり出ることがあります。
- *タイル、石材、目地材は性質上、色ムラ等発生する恐れがありますので御了承下さい。
- *目地材は、経年劣化で欠けることがあります。
- *木材の性質上、反り・割れ・黒ずみ等が起ることがありますので御了承下さい。
- *ドアガラス・鏡等の仕様の場合は蒸気により曇ったり水垢等が発生致します。
- *浴室ドアは完全止水ではありません。脱衣側に水が漏れる恐れがあります。
- *水栓金具は必要最低水压が決まっておりますので、メーカー確認が必要になります。
- *搬入経路は必ず確保出来る様にお願致します。

※承認後について


- *製作に入った場合の仕様変更は不可になりますので御了承下さい。
- *万が一図面承認後に仕様設計変更があった場合には直ちに製作を中止し図面が変更され
 再承認頂いてからの製作再開となるに伴い変更費用の追加請求と再製作分の日数確保の為納品を遅らせて頂きます。

＜仕様表＞					
	品目	メーカー	品番	仕様・詳細	数量
主 要 部	本体	アステック	-	内法：1600×2000×2078mm 製品重量：約860kg（満水時） 防水パン分割有	
	天井パネル	-	-	ラミネート鋼板製（点検口落とし蓋、落下防止付） 色：ホワイト	
	床仕上げ	-	-	タイル：ブラック/ライトグレー 297×600×9 t（目地込300×603）	
	目皿	-	-	FRP＋タイル仕上げ（床同材）	1
	壁パネル（ベース）	-	-	ラミネート鋼板製（ライトウォールナット/ダークウォールナット/ウルティマブラック） （※ドア上パネル：ウルティマブラック）	
	壁パネル（アクセント）	-	-	ラミネート鋼板製（ライトウォールナット/ダークウォールナット）	
	ドア	三協アルミ	-	アルミ製開き戸：W800×H2000 色：マットブラック 面材：強化ガラス クリア（飛散防止フィルム貼/クリアor乳白）縦型取手 ドアストッパー：扉内蔵型	1
浴 槽	デザイン浴槽	アステック	-	ロックウッドタイプ1530×810×約570H（内寸1350×610×約455H） 満水容量330リットル	1
	下地	アステック	ERN-1608（特）	FRP製	
	仕上げ			框：檜 コーキング：ダークアイボリー 内部：十和田石 目地：グレー	
	排水栓	アステック	KM-EHP-40	チェーン式専用排水栓（本体：PVC製）	1
		丸一	2551	NBPエルボ 配管接続口：30A（3方向選択可）	1
			14054	NBPエルボ専用ワイヤーキャップ	1
			8796	NBPエルボ専用接続口キャップ	2
	追い焚き金物	リンナイ	UF-A110LP+UF-A1130	ネジ式90° 曲がり	1
	マルチポスト	フクビ	MPST3A	調整幅 59～83mm（3A型）	5
器 具	浴槽デッキ（天板）	-	-	床タイル同材	
	浴槽エプロン	-	-	タイル：ブラック/ライトグレー 600×600×9 t（目地込603×603）	
	洗い場水栓	SANEI	SK18CK-5-N-MDP	サーモシャワー混合栓 スパウト付 マットブラック仕様（寒冷地対応品）	1
	シャワーヘッド	SANEI		マットブラック仕様	1
	シャワーホース	SANEI		ホース長さ1600 マットブラック仕様	1
	スライドバー	SANEI	W5852NS-MDP-780	角度可変シャワーホルダー付 780mm マットブラック仕様	1
工 事 範 囲					
	照明器具	コイズミ	AD7301W27	色：ホワイト 防雨・防湿型：LEDダウンライト（電球色） 調光タイプ	2
＊コーキングは仕上げ材に合わせて選定します					
	項目	メーカー	品番	仕様・詳細	数量
工 事 範 囲	天井換気乾燥暖房機			別途：開口木枠取付まで 以降別途	材工別途
	給水管			ユニット本体貫通金具取付、管接続まで ※ポリブデン管(架橋ポリ)13A：別途	1
	給湯管			ユニット本体貫通金具取付、管接続まで ※ポリブデン管(架橋ポリ)13A：別途	1
	追焚配管			ポリブデン管UB内引き込み～接続まで ※ポリブデン管(架橋ポリ)13A、G1/2オスねじアダプター：別途建築工事	2
	雑排水			ユニット本体外側100mmまで VP50 以降別途	1
	電気配線：照明			結線含まず 以降別途 ※別途適合調光器必要	
	墨出し			別途	
図 面					

 株式会社 アステック	本 社：東京都港区白金1-27-6 白金高輪ステーションビル5F TEL:03-6450-3126 / FAX:03-6450-3132 東京ショールーム：東京都港区南麻布2-11-10 TEL:03-6435-4726 CLS-2510_0	作図日	図面承認欄	図面番号	
		2025. 10. 20	年 月 日 <u>サインまたは押印</u>		1/4
					CLS-1620A

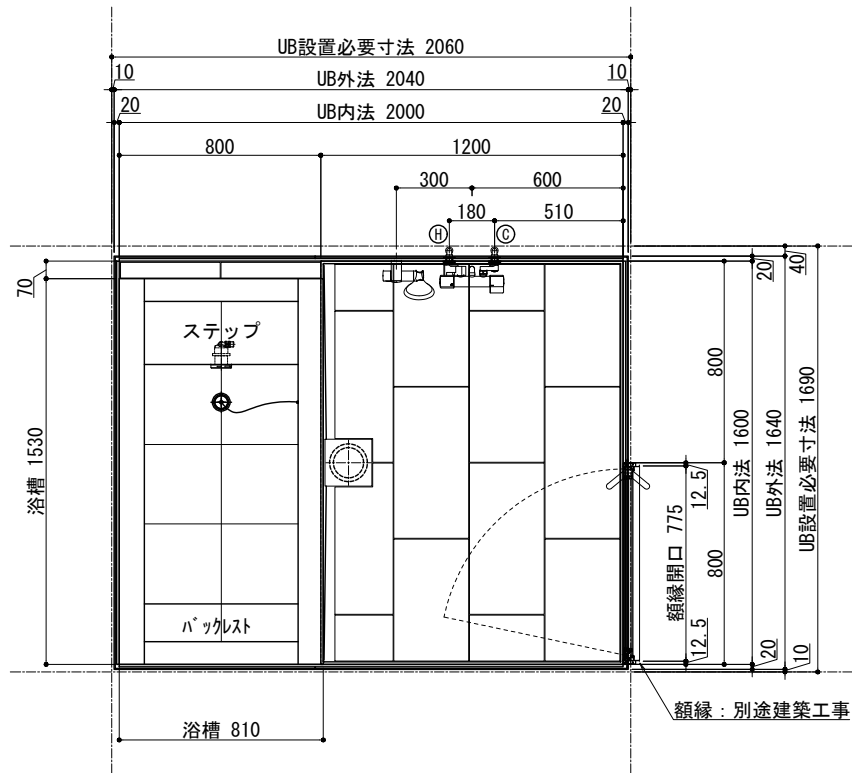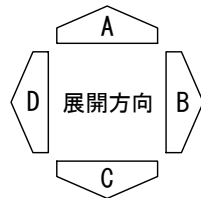


平面図

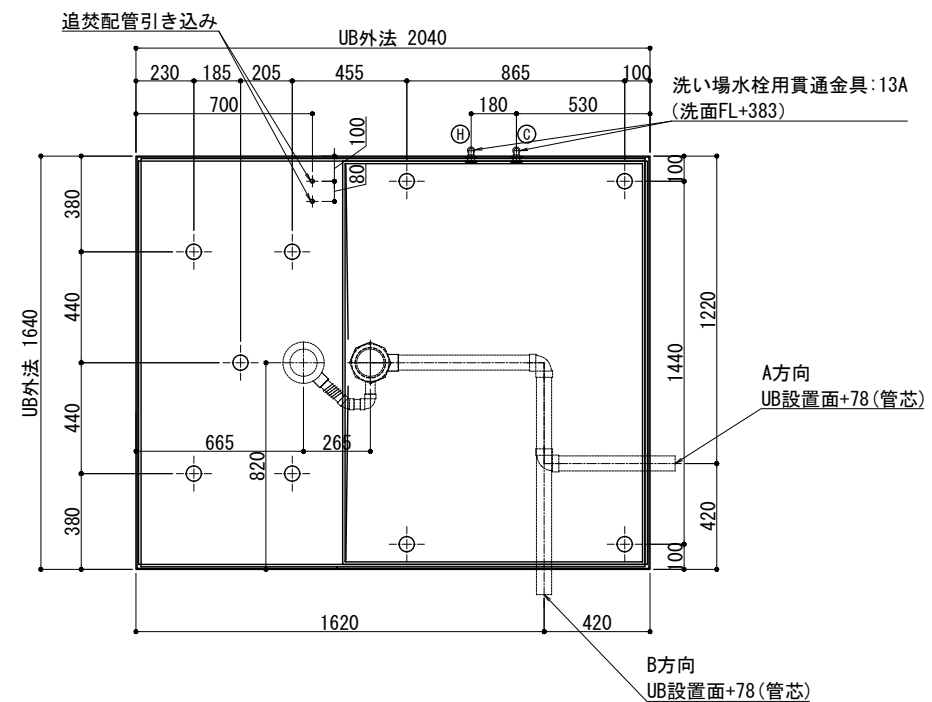

床支持脚位置・雑排水トラップ芯位置


排水VP50: ユニット本体外側100mmまで 以降別途

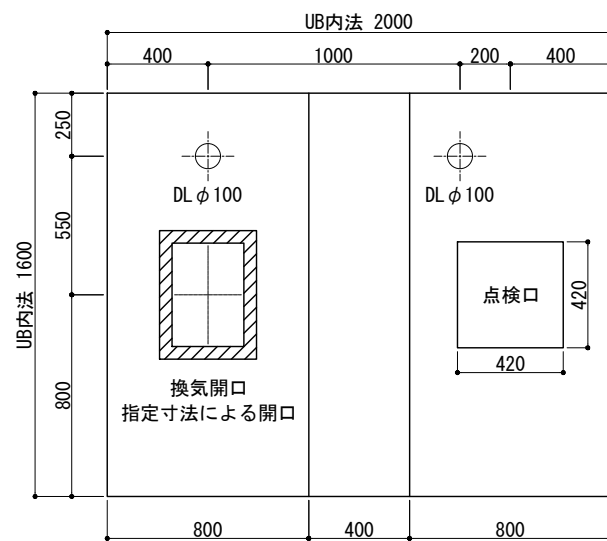


天井伏図

※天井換気開口寸法または換気扇の品番を指定して下さい

追焚配管引き込み詳細

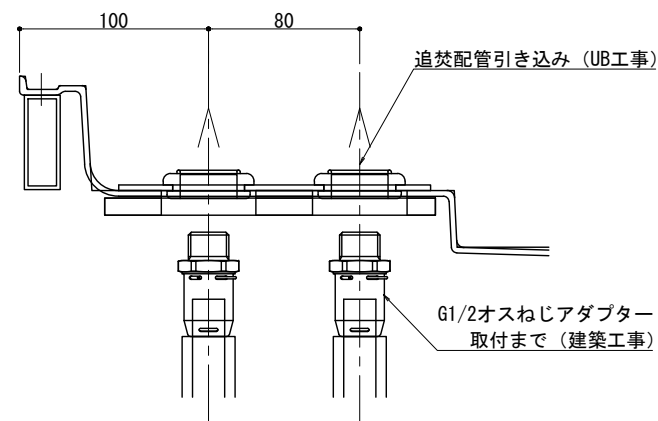


壁貫通金具詳細

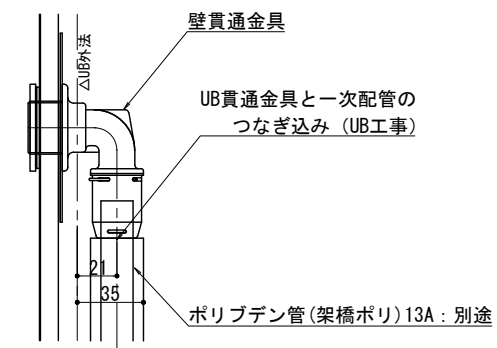

ユニット本体貫通金具取付、管接続: UB工事

ドアバリエーション

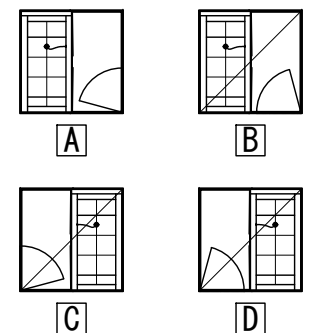

床下寸法	洗面FL-250
設置階	* 階
台数	* 台



本 社: 東京都港区白金1-27-6 白金高輪ステーションビル5F
TEL: 03-6450-3126 / FAX: 03-6450-3132
東京ショールーム: 東京都港区南麻布2-11-10
TEL: 03-6435-4726

検図

営業

製図

作図日

2025. 10. 20

縮尺

1 : 30
設計 ***

客先名/工事名



図面名称

標準図


<WABURO> CL-LINE SEREN 1620-Aタイプ

図面番号


2/4
CLS-1620A

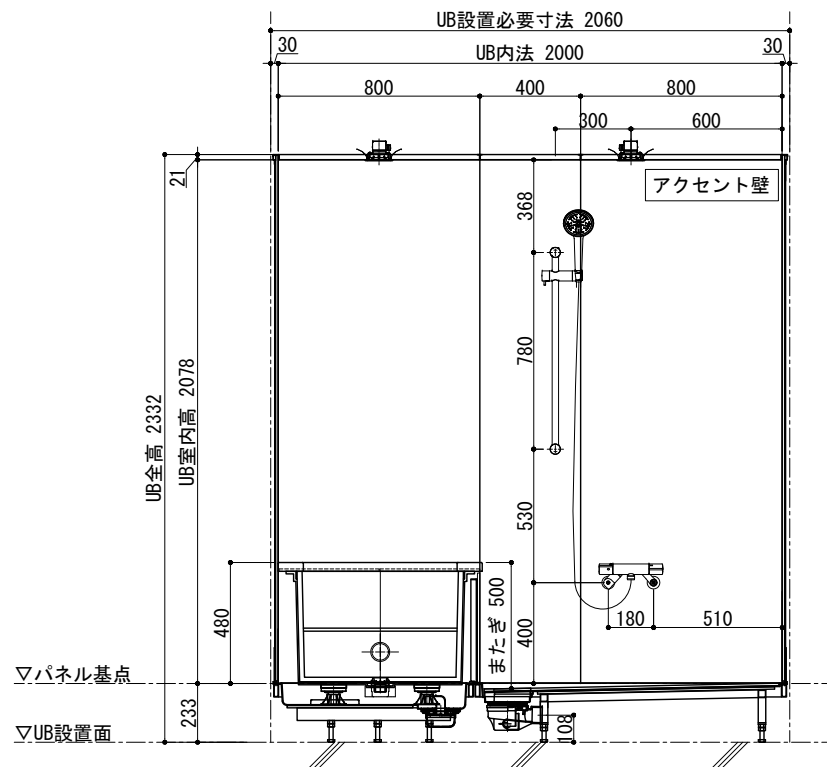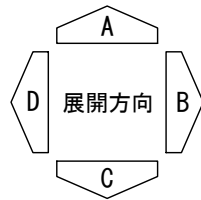


A 面

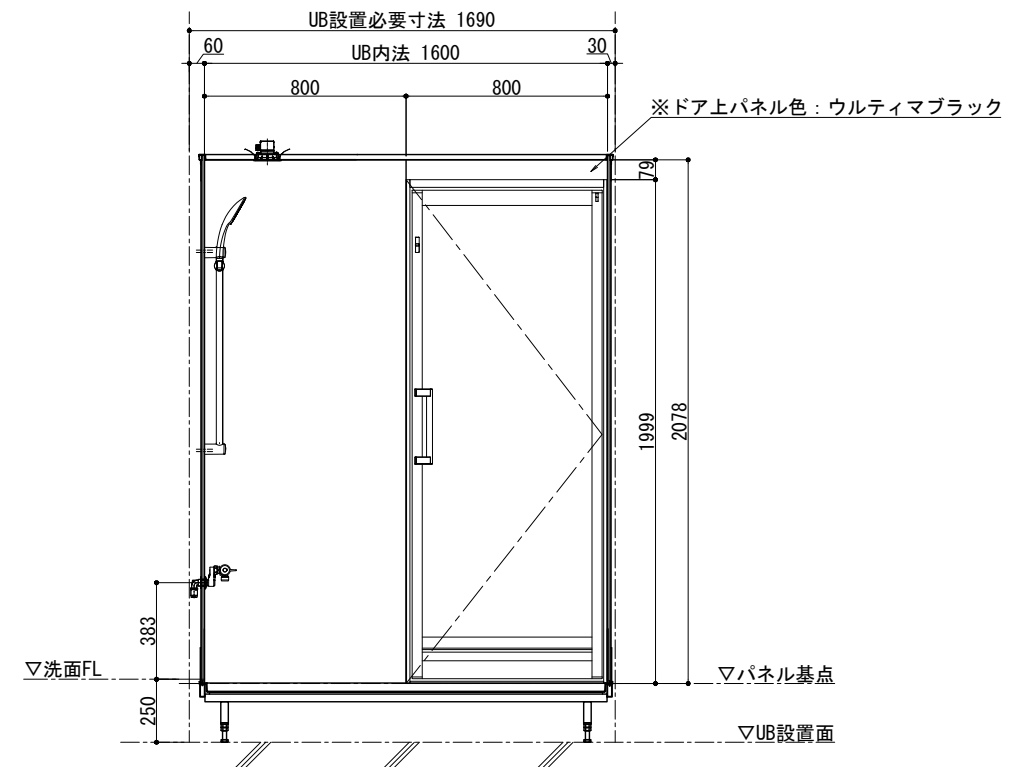

B 面

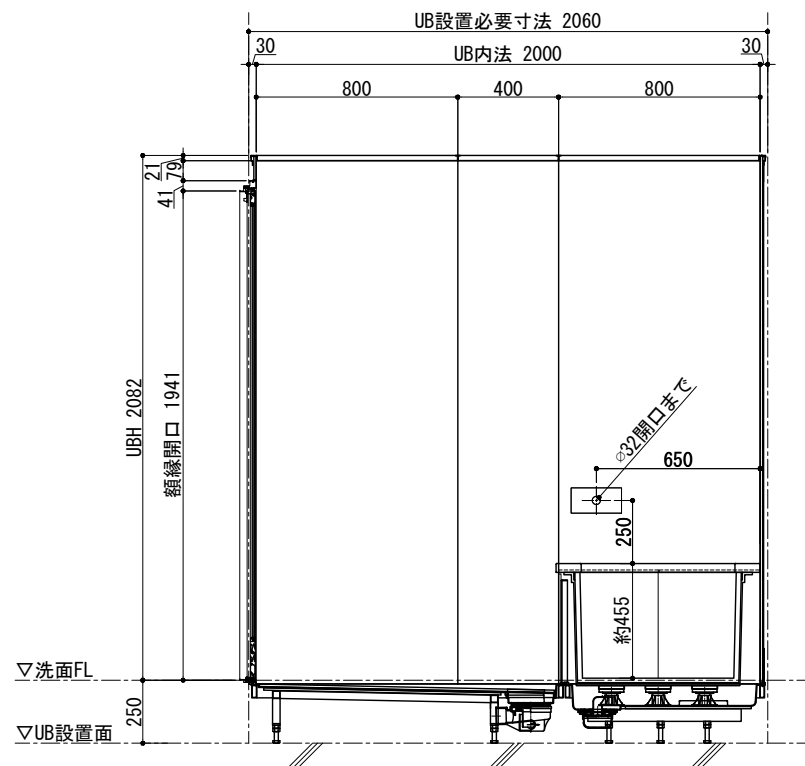

C 面

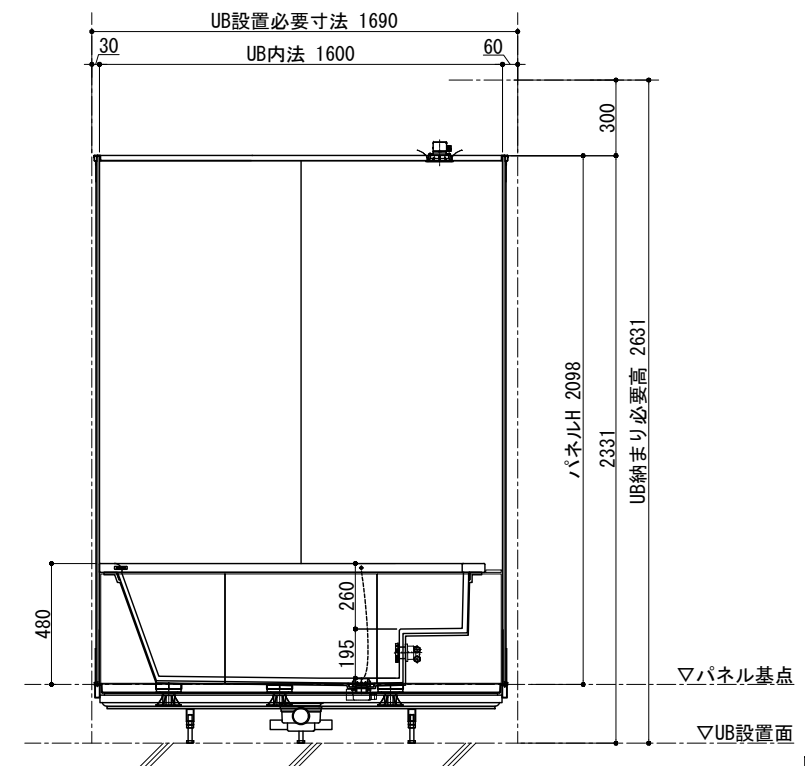

D 面

床下寸法	洗面FL-250
設置階	* 階
台数	* 台



本 社: 東京都港区白金1-27-6 白金高輪ステーションビル5F
TEL: 03-6450-3126 / FAX: 03-6450-3132
東京ショールーム: 東京都港区南麻布2-11-10
TEL: 03-6435-4726

検図

営業

製図

作図日

2025. 10. 20

縮尺

1 : 30

設計

客先名/工事名


標準図

図面名称

<WABURO> CL-LINE SEREN 1620-Aタイプ

図面番号

3/4
CLS-1620A

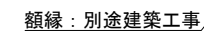


平断面图



立断面図

図面番号
4/4
CLS-1620A

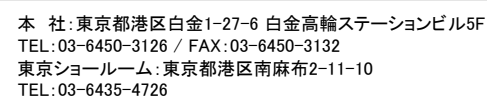

2025. 10. 20

設計

	図面名称
--	------

<WABURO> CL-LINE SEREN 1620-Aタイプ