

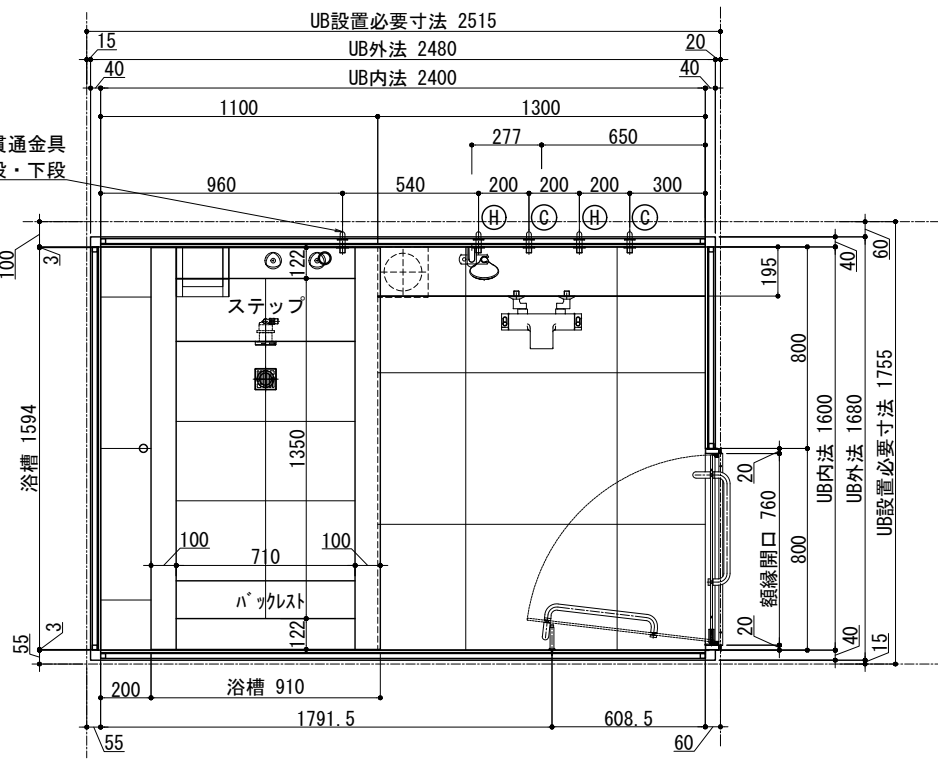


追焚用貫通金具
上段・下段


ドアバリエーション

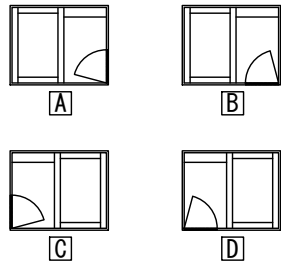


間接照明用折上天井

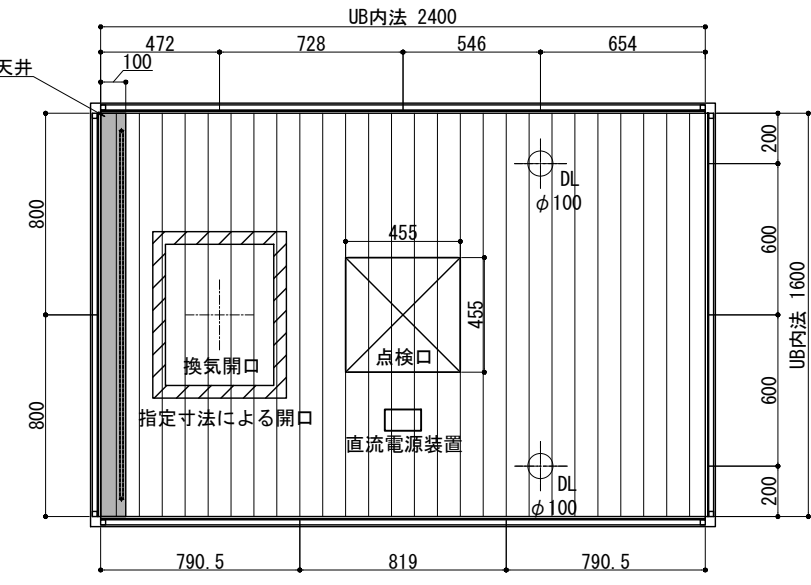


天井伏図

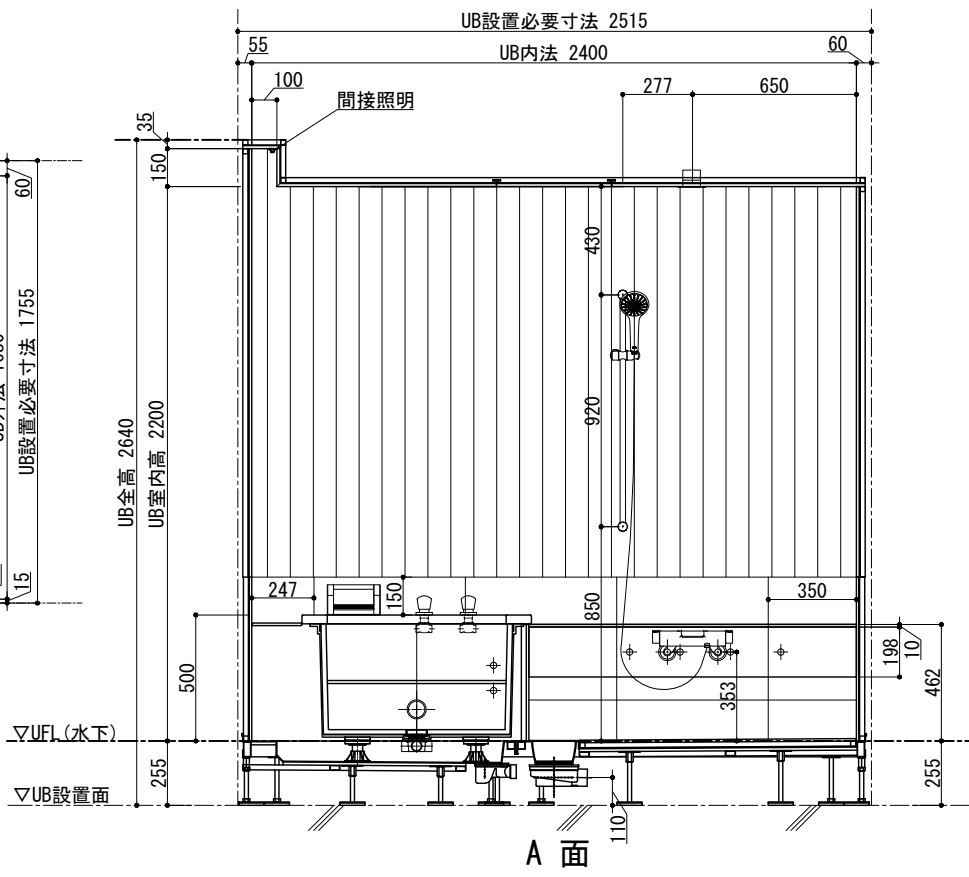


A面

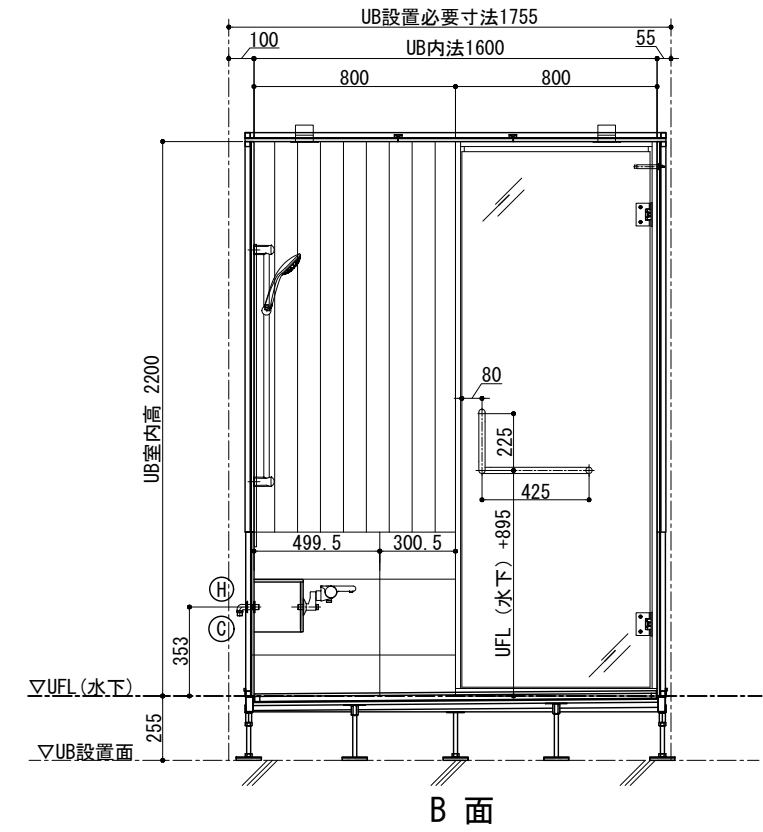

B面

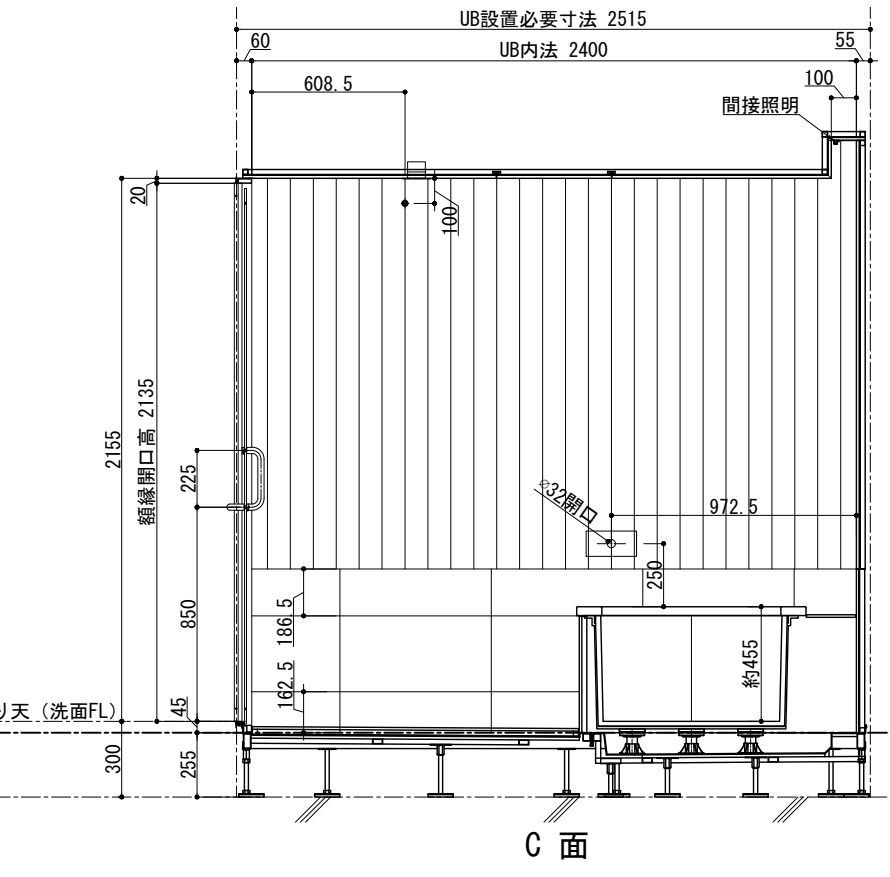

C面

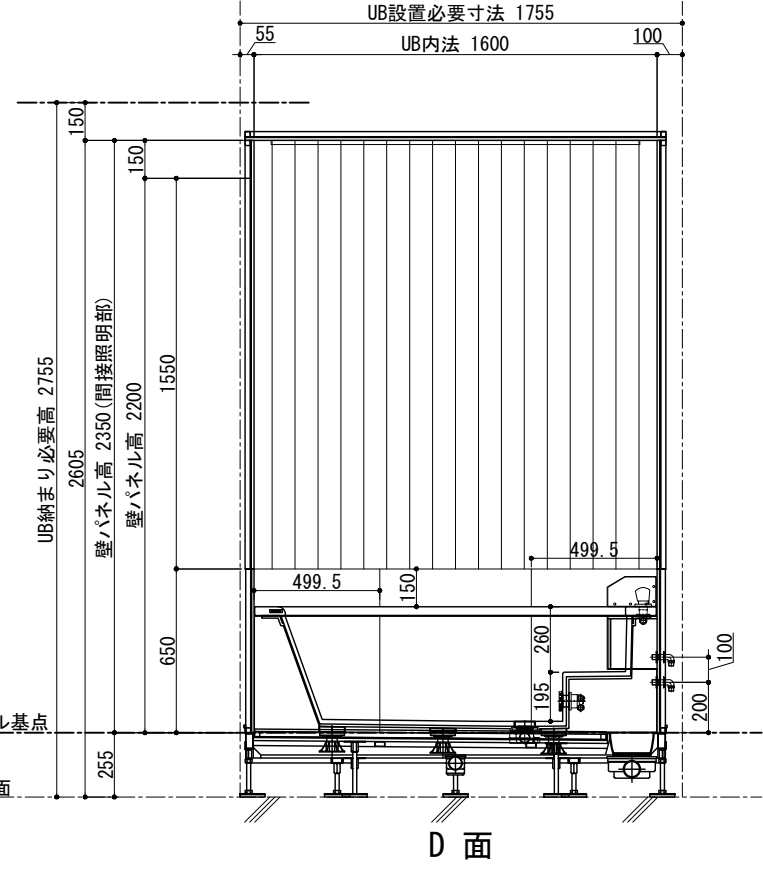

D面

品目	仕様・詳細
天井パネル	木製・スーパーエバーウッド t12 (防虫処理・防カビ処理) 吉野檜 点検口付
床仕上げ(タイル)	Quartz (ブラック/ベージュ/ホワイト) 598×598×10 t
目皿	SUS製: HL仕上げ タイル貼り(床同材)
壁仕上げ(檜)	木製: スーパーエバーウッド t12 (防虫処理・防カビ処理) 吉野檜
壁仕上げ(タイル)	Quartz (ブラック/ベージュ/ホワイト) 298×598×10 t
ドア枠	SUS製枠 鏡面仕上げ
扉	透明強化ガラス t8 クリア (UB外面飛散防止フィルム貼/フィルム色: クリア)
丁番	SUS 仕上げ: 鏡面
ドアハンドル	SUS 仕上げ: 鏡面
ドアストッパー	本体: クロムメッキ 先端ゴム: 乳白色 長ビス仕様
カウンター天板	壁同材
カウンターエプロン	壁同材
デザイン浴槽	ロクウッドタイプ1594×910×約570H (内寸1350×710×約455H) 満水容量377リットル
浴槽	仕上げ: 吉野檜 (スーパーエバーウッド) 内部: 十和田石
ポップアップ排水栓	カルラック (H43) 1600L (16) /30A
洗い場金物	ネジ式90° 曲がり
浴槽デッキ (天板)	壁同材 排水金物付
浴槽エプロン	Quartz (ブラック/ベージュ/ホワイト) 598×598×10 t
洗い場排水栓	グローサーモ2000 (サーモスタットバス・シャワー混合栓+インレット)
シャワーヘッド	ユーフォリア モノ ハンドシャワー
シャワーホース	メタルシャワーホース L=1750mm
スライダバー	角度可変シャワーホルダー付 920mm
湯出口(自涌口)	ウッドタイプ: 吉野檜 (スーパーエバーウッド) 湯出口ハンドル ×2ヶ
照明器具 (ダウンライト)	防雨・防湿型: LEDダウンライト (電球色2700K) 調光タイプ ×2ヶ
照明器具 (間接照明)	防雨・防湿型: LEDスリムタイプ (電球色2700K) 調光タイプ

本社: 東京都港区白金1-27-6 白金高輪ステーションビル5F
TEL: 03-6450-3126 / FAX: 03-6450-3132
東京ショールーム: 東京都港区南麻布2-11-10
TEL: 03-6435-4726

検図

営業

製図

作図日

縮尺

客先名/工事名

標準図

図面番号

1:30
設計

図面名称

<WABURO> PM-LINE premier VILLA 1624-Aタイプ

PMV-1624A