

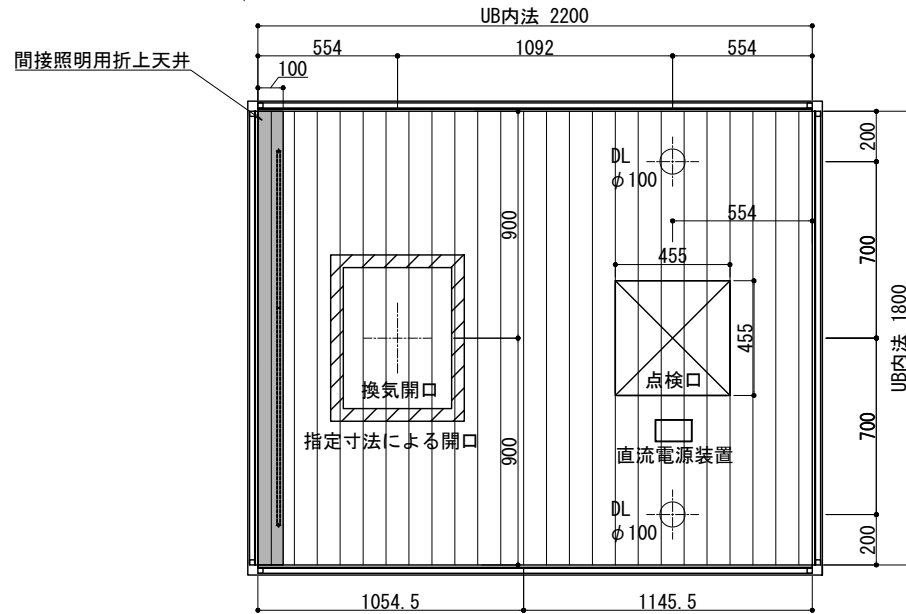
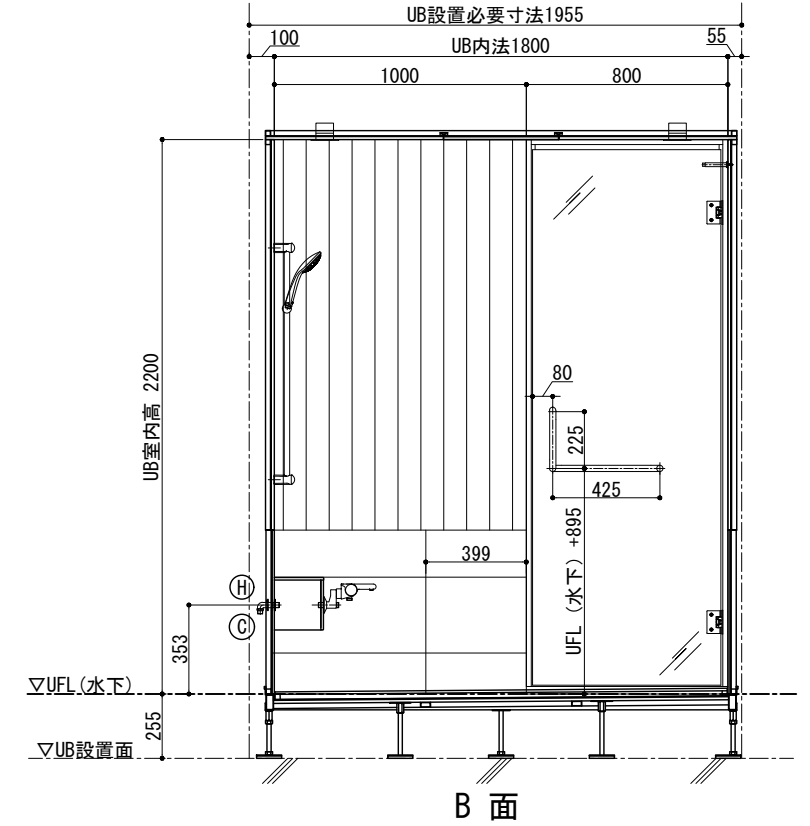
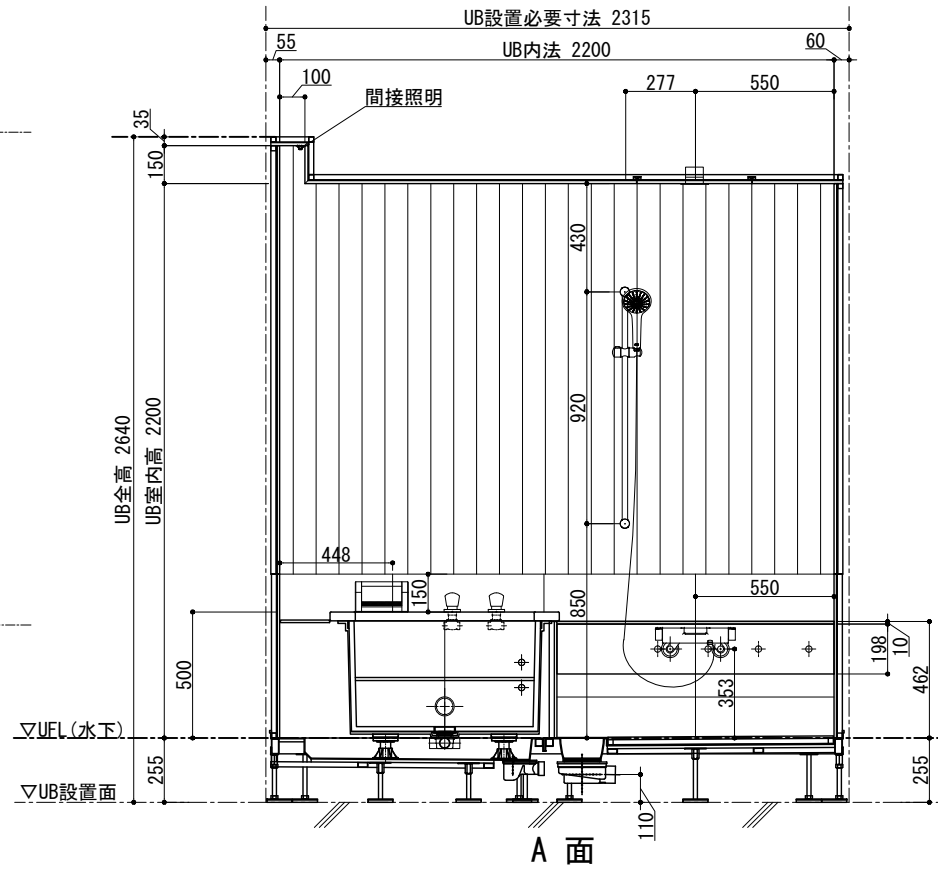
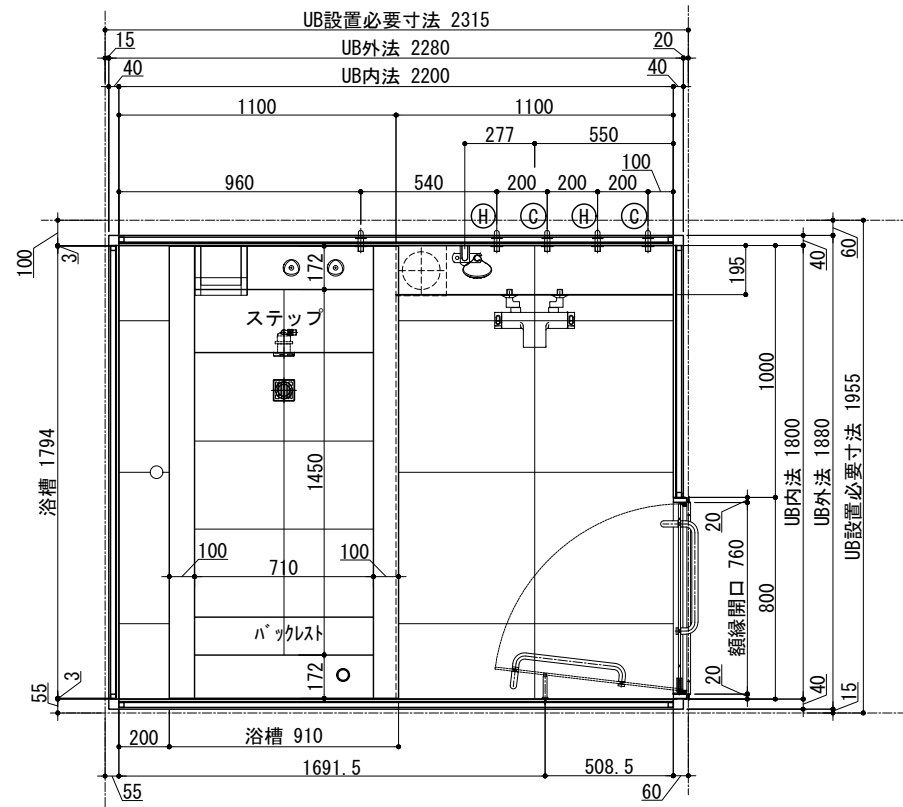
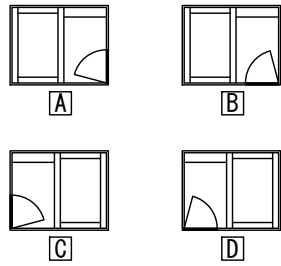


ドアバリエーション

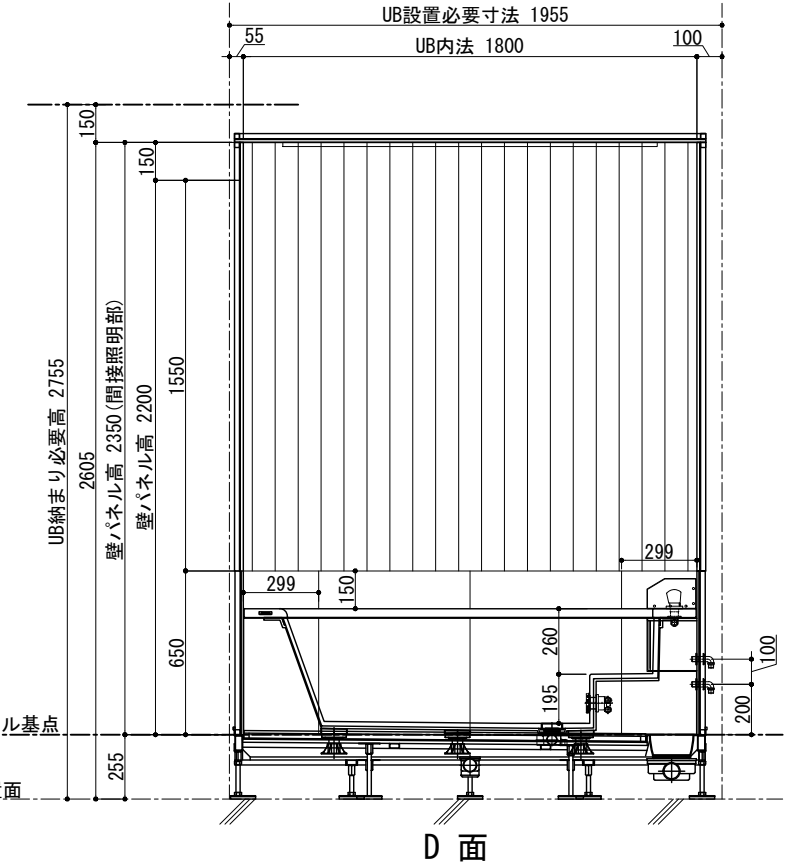

天井伏図

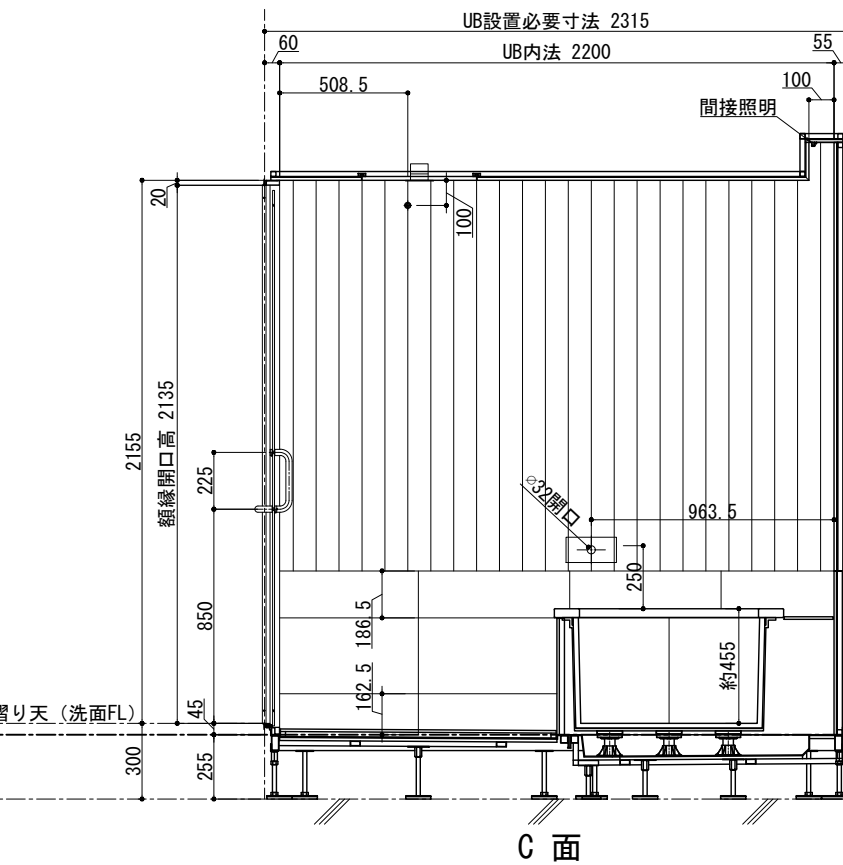

品目	仕様・詳細
天井パネル	木製・スーパーエバーウッド t12 (防虫処理・防カビ処理) 吉野檜 点検口付
床仕上げ(タイル)	Quartz (ブラック/ベージュ/ホワイト) 598×598×10 t
目皿	SUS製: HL仕上げ タイル貼り(床間材)
壁仕上げ(檜)	木製: スーパーエバーウッド t12 (防虫処理・防カビ処理) 吉野檜
壁仕上げ(タイル)	Quartz (ブラック/ベージュ/ホワイト) 298×598×10 t
ドア枠	SUS製枠 鏡面仕上げ
扉	透明強化ガラス t8 クリア (UB外面飛散防止フィルム貼/フィルム色: クリア)
丁香	SUS 仕上げ: 鏡面
ドアハンドル	SUS 仕上げ: 鏡面
ドアストッパー	本体: クロムメッキ 先端ゴム: 乳白色 長ビス仕様
カウンター天板	壁間材
カウンターエプロン	壁間材
デザイン浴槽	ロクウッドタイプ1794×910×約570H (内寸1450×710×約455H) 満水容量417リットル
仕上げ	框: 吉野檜 (スーパーエバーウッド) 内部: 十和田石
ポップアップ排水栓	カルラック (H43) 1600L (16) /30A
追い焚き金物	ネジ式90° 曲がり
浴槽デッキ (天板)	壁間材 排水金物付
浴槽エプロン	Quartz (ブラック/ベージュ/ホワイト) 598×598×10 t
洗い場水栓	グローサーモ2000 (サーモスタットバス・シャワー混合栓+インレット)
シャワーヘッド	ユーフォリア モノ ハンドシャワー
シャワーホース	メタルシャワーホース L=1750mm
スライドバー	角度可変シャワーホルダー付 920mm
湯出口 (自涌口)	ウッドタイプ・吉野檜 (スーパーエバーウッド) 湯出口ハンドル ×2ヶ
照明器具 (ダウンライト)	防雨・防湿型: LEDダウンライト (電球色2700K) 調光タイプ ×2ヶ
照明器具 (間接照明)	防雨・防湿型: LEDスリムタイプ (電球色2700K) 調光タイプ

本社: 東京都港区白金1-27-6 白金高輪ステーションビル5F  
 TEL: 03-6450-3126 / FAX: 03-6450-3132  
 東京ショールーム: 東京都港区南麻布2-11-10  
 TEL: 03-6435-4726

検図

営業

製図

作図日

縮尺

客先名/工事名

1:30

標準図

図面番号

設計

図面名称

<WABURO> PM-LINE premier VILLA 1822-Aタイプ

PMV-1822A