
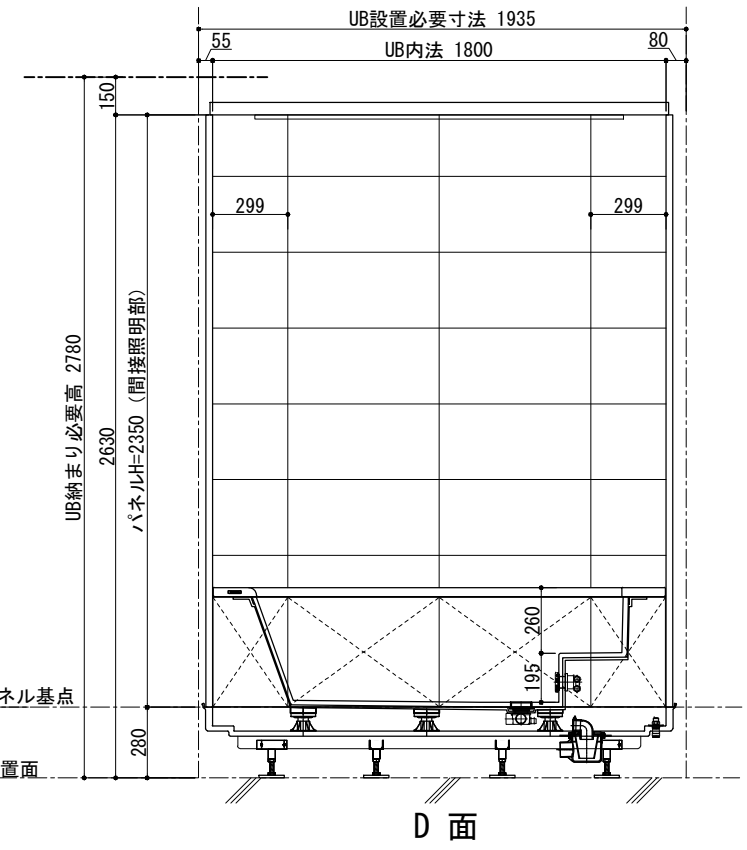
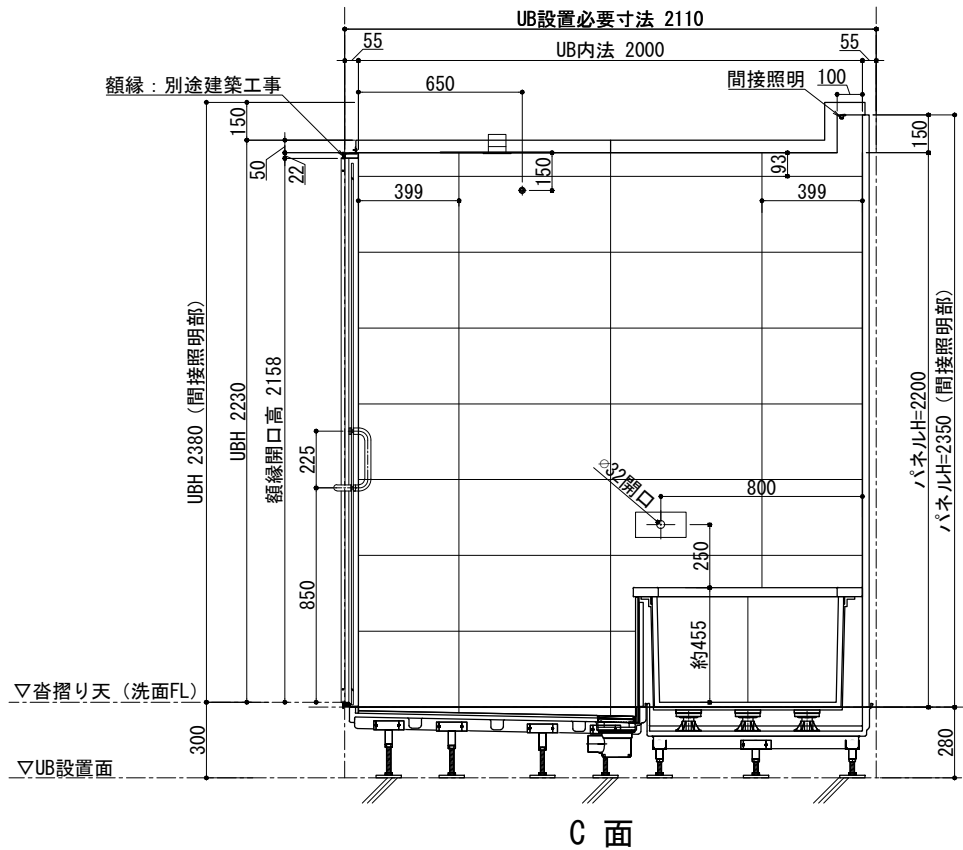


天井伏図

ドアバリエーション

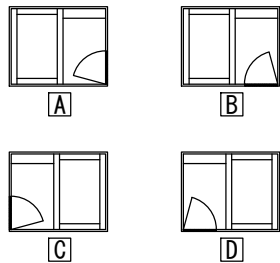

品目	仕様・詳細
天井パネル	アルミ樹脂複合板 (点検口差し蓋、落下防止付) 色調：ホワイト
床仕上げ(タイル)	Quartz (ブラック/ベージュ/ホワイト) 598×598×9 t
目皿	SUS製：HL仕上げ タイル貼り (床同材)
壁仕上げ(タイル)	Quartz (ブラック/ベージュ/ホワイト) 298×598×9 t
ドア枠	SUS製枠 鏡面仕上げ
扉	透明強化ガラス t8 クリア (扉外面飛散防止フィルム貼/フィルム色：クリア)
丁番	SUS 仕上げ：鏡面
ドアハンドル	SUS 仕上げ：鏡面
ドアストッパー	本体：クロムメッキ 先端ゴム：乳白色 長ビス仕様
デザイン浴槽	ロックウッドタイプ1794×910×約570H (内寸1450×710×約455H) 湯水容量417リットル
仕上げ	扉：枠 内部：十和田石
ポップアップ排水栓	カルラック (H43) 900L (16) /30A
追い焚き金物	ネジ式90° 曲がり
浴槽エプロン	Quartz (ブラック/ベージュ/ホワイト) 598×598×9 t
シャワーシステム	ユーフォリアシャワーシステム サーモスタットタイプ クローム 角度可変シャワーホルダー/オーバーヘッドシャワー (180mm)/ ハンドシャワー/メタルホース (1750mm) 付
収納棚	SUS製 ワイヤートレーS型 W200×H30×D100 ×2ヶ
照明器具 (ダウンライト)	防雨・防湿型：LEDダウンライト (電球色2700K) 調光タイプ ×2ヶ
照明器具 (間接照明)	防雨・防湿型：LEDコンバクトライン照明 (電球色2700K) 調光タイプ

本社：東京都港区白金1-27-6 白金高輪ステーションビル5F  
TEL：03-6450-3126 / FAX：03-6450-3132  
東京ショールーム：東京都港区南麻布2-11-10  
TEL：03-6435-4726

検図

営業

製図

作図日

2023. 10. 10

縮尺

1 : 30

設計

客先名/工事名

図面名称

標準図

<WABURO> PM-LINE Resort 1820-Aタイプ

図面番号

PMR-1820A

