

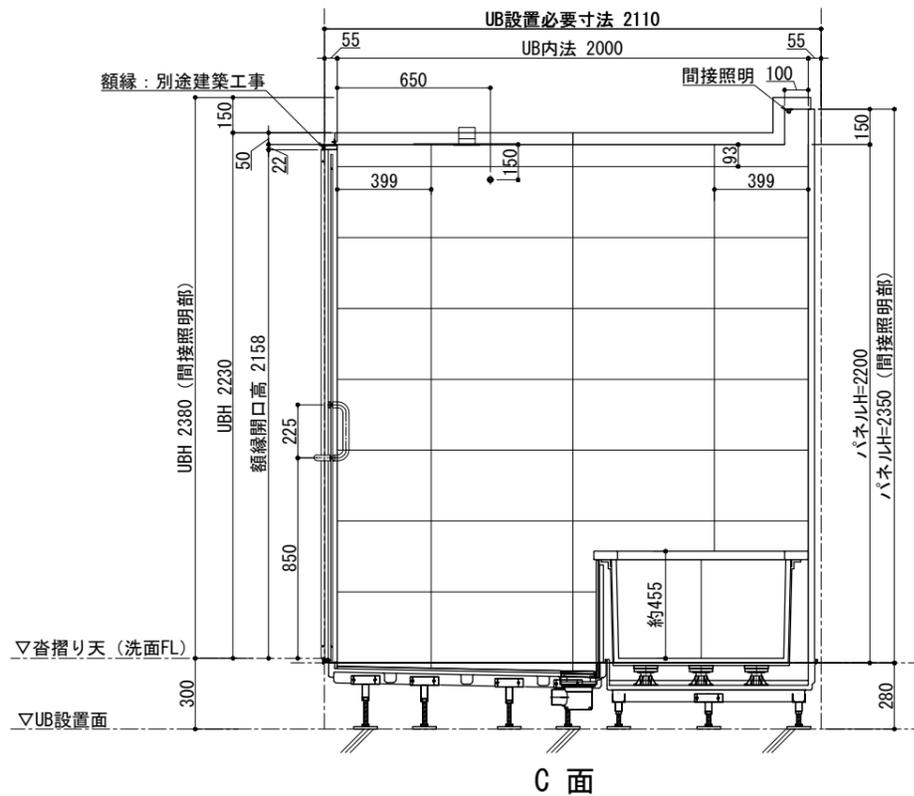


天井伏図

ドアバリエーション

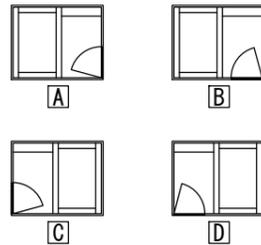

C面

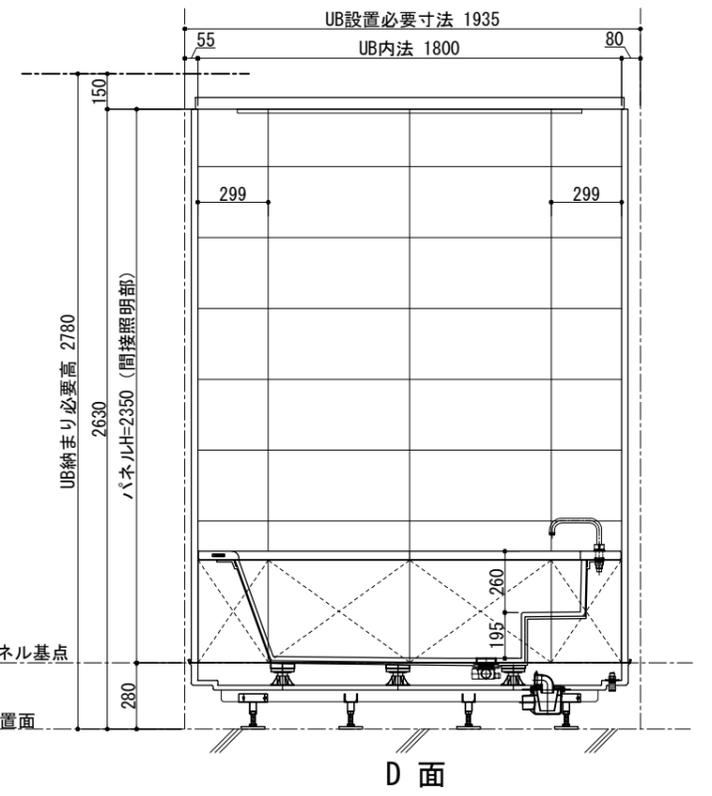

D面

品目	仕様・詳細
天井パネル	アルミ樹脂複合板 (点検口差し蓋、落下防止付) 色調: ホワイト
床仕上げ(タイル)	Quartz (ブラック/ベージュ/ホワイト) 598×598×9t
目皿	SUS製: HL仕上げ タイル貼り (床同材)
壁仕上げ(タイル)	Quartz (ブラック/ベージュ/ホワイト) 298×598×9t
ドア枠	SUS製枠 フッ素樹脂焼付け塗装 色: マットブラック
扉	透明強化ガラス 18 クリア (UB外面飛散防止フィルム貼/フィルム色: クリア)
丁番	スプリング丁番 SUS 色: マットブラック
ドアハンドル	SUS 色: マットブラック
ドアストッパー	本体: マットブラック 先端ゴム: ブラック 長ビス仕様
デザイン浴槽	ストーンタイプ1794×910×約570H (内寸1450×710×約455H)
浴槽仕上げ	框、内部: 御影石/(ブラック/ベージュ/ホワイト)
ポップアップ排水栓	カルラック (H43) 900L (16) /30A
浴槽エプロン	御影石/(ブラック/ベージュ/ホワイト)
シャワーシステム	壁付サーモスタット混合栓
バス水栓	ツェーバルデッキ混合栓
収納棚	SUS製 ブラック ワイヤートレーS型 W200×H30×D100 ×2ヶ
照明器具 (ダウンライト)	防雨・防湿型: LEDダウンライト (電球色2700K) 調光タイプ ×2ヶ
照明器具 (間接照明)	防雨・防湿型: LEDコンバクトライン照明 (電球色2700K) 調光タイプ

本社: 東京都港区白金1-27-6 白金高輪ステーションビル5F  
 TEL: 03-6450-3126 / FAX: 03-6450-3132  
 東京ショールーム: 東京都港区南麻布2-11-10  
 TEL: 03-6435-4726

検図

営業

製図

作図日

2023. 10. 10

縮尺

1: 30

設計

客先名/工事名

図面名称

<WABURO> SH Collection 1820-Aタイプ

標準図

図面番号

SHC-1820A

