

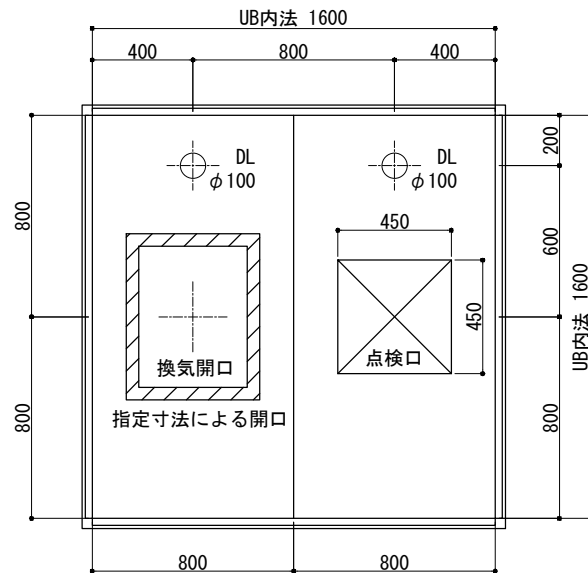
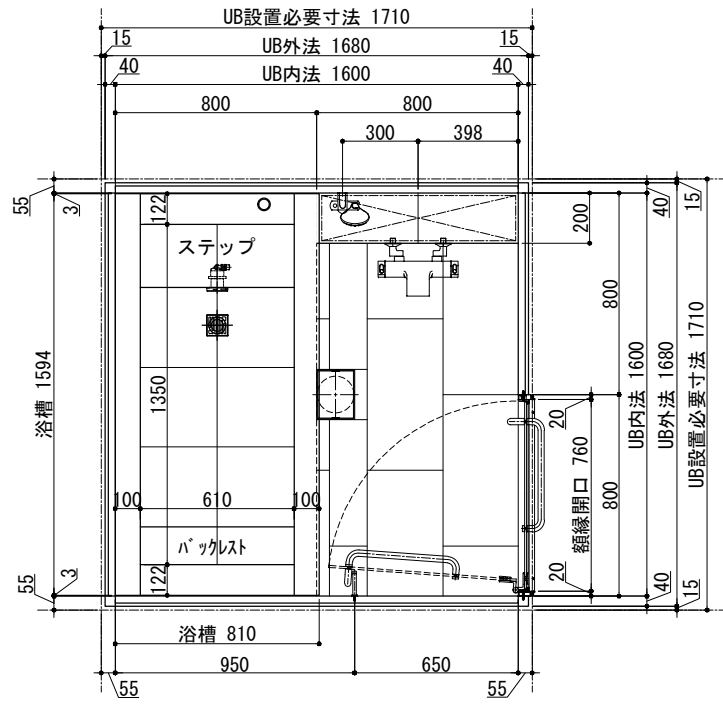



ドアバリエーション

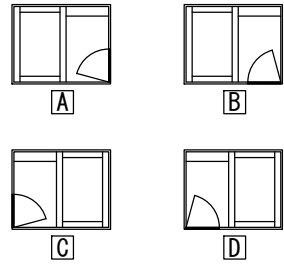


天井伏図

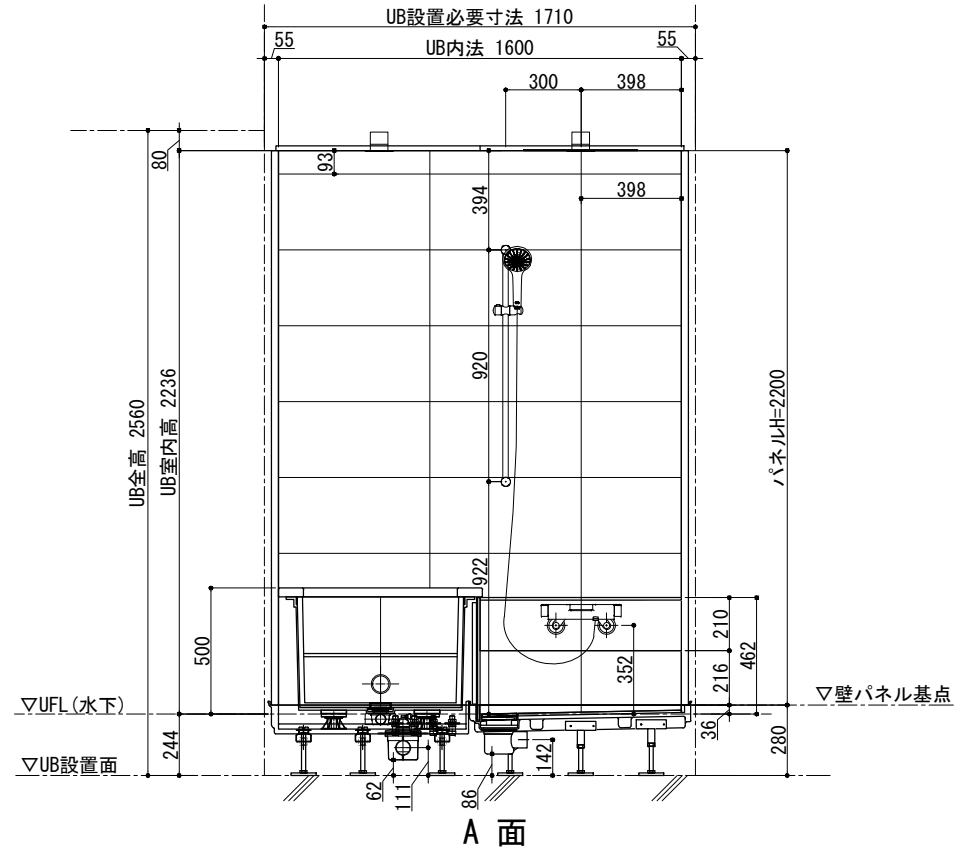


A面

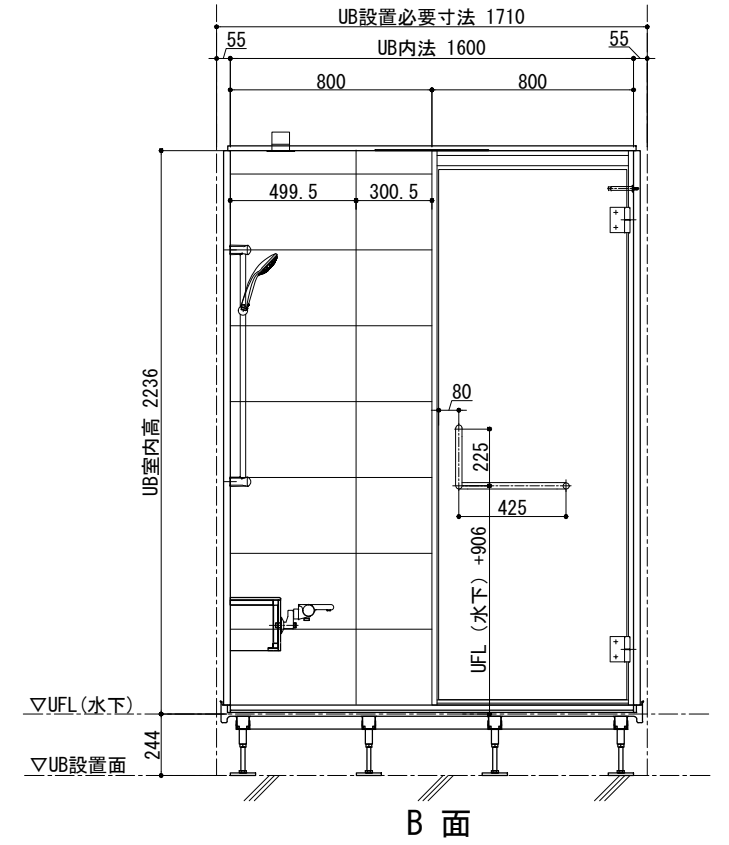

B面

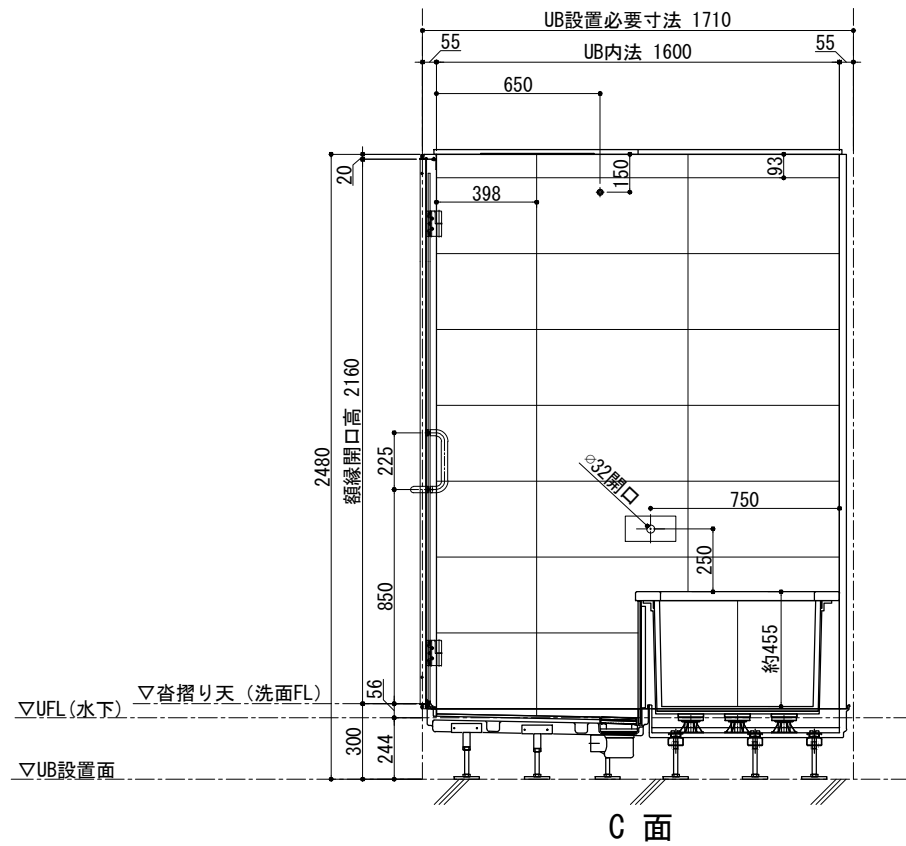

C面

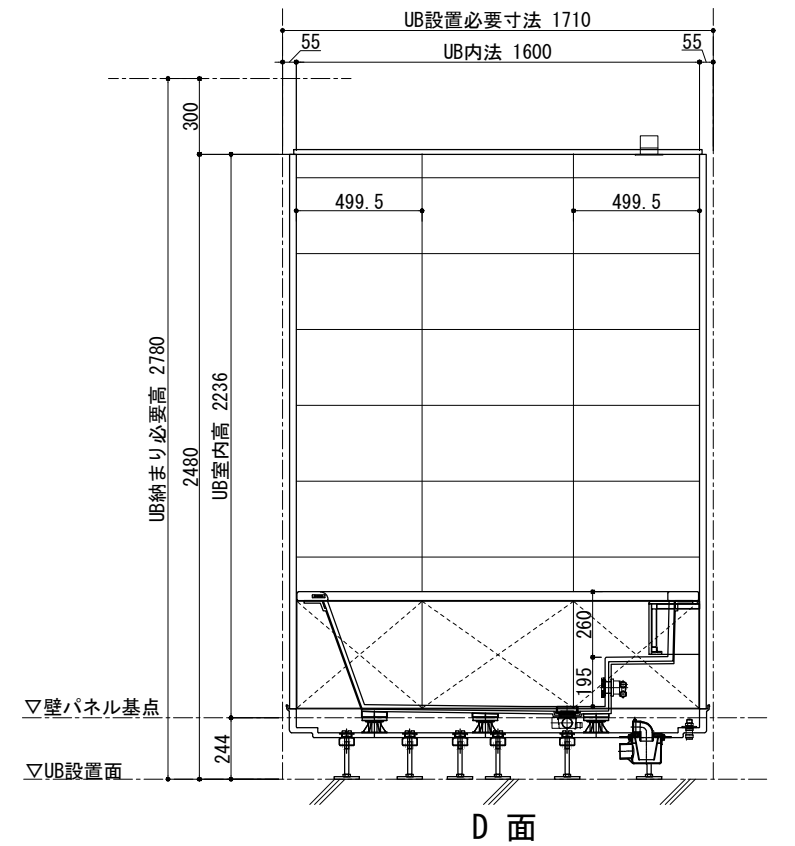

D面

品目	仕様・詳細
天井パネル	アルミ樹脂複合板 (点検口差し蓋、落下防止付) 色調: ホワイト
床仕上げ(タイル)	バルスストーン 298×598×9.5 t
目皿	SUS製: 丸仕上げ タイル貼り (床同材)
壁仕上げ(タイル)	バルスストーン 298×598×9.5 t
ドア枠	アルミテンパードア 色: マットステン
扉	透明強化ガラス t8 クリア (UB外面飛散防止フィルム貼/フィルム色: クリア)
丁番	SUS 仕上げ: 鏡面
ドアハンドル	SUS 仕上げ: 鏡面
ドアストッパー	本体: クロムメッキ 先端ゴム: 乳白色 長ビス仕様
カウンター天板	壁同材
カウンターエプロン	壁同材
デザイン浴槽	ロックウッドタイプ1594×810×約570H (内寸1350×610×約455H)
浴槽仕上げ	満水容量330リットル
ポップアップ排水栓	概: 吉野桜 (スーパーエバーウッド) 内部: 十和田石
追い焚き金物	カルラック (H43) 900L (16) /30A
浴槽エプロン	ネジ式90° 曲がり
洗い場水栓	バルスストーン 598×598×9.5 t
シャワーヘッド	グローサーモ2000 (サーモスタットバス・シャワー混合栓+インレット)
シャワーホース	ユーフォリア モノ ハンドシャワー
スライドバー	メタルシャワーホース L=1750mm
照明器具 (ダウンライト)	角度可変シャワーホルダー付 920mm
	防雨・防湿型: LEDダウンライト (電球色2700K) 調光タイプ ×2ヶ

社 東京港区白金1-27-6 白金高輪ステーションビル5F  
 TEL: 03-6450-3126 / FAX: 03-6450-3132  
 東京ショールーム: 東京都港区南麻布2-11-10  
 TEL: 03-6435-4726

検図

営業

製図

作図日

縮尺

客先名/工事名

標準図

図面番号

1:30  
設計

図面名称 <WABURO> SP-LINE superior VALS 1616-Aタイプ

SPV-1616A