WABURO

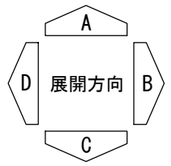

ドアバリエーション

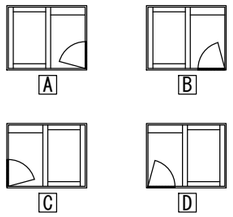

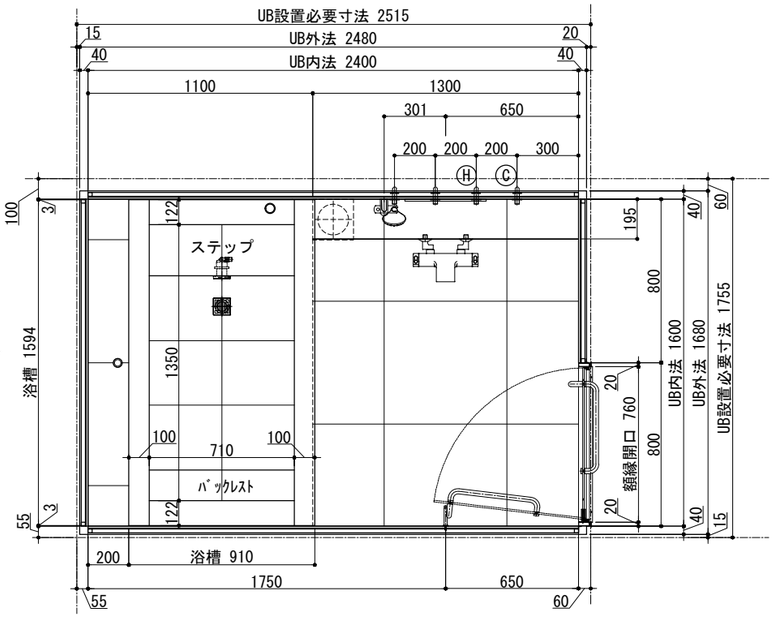

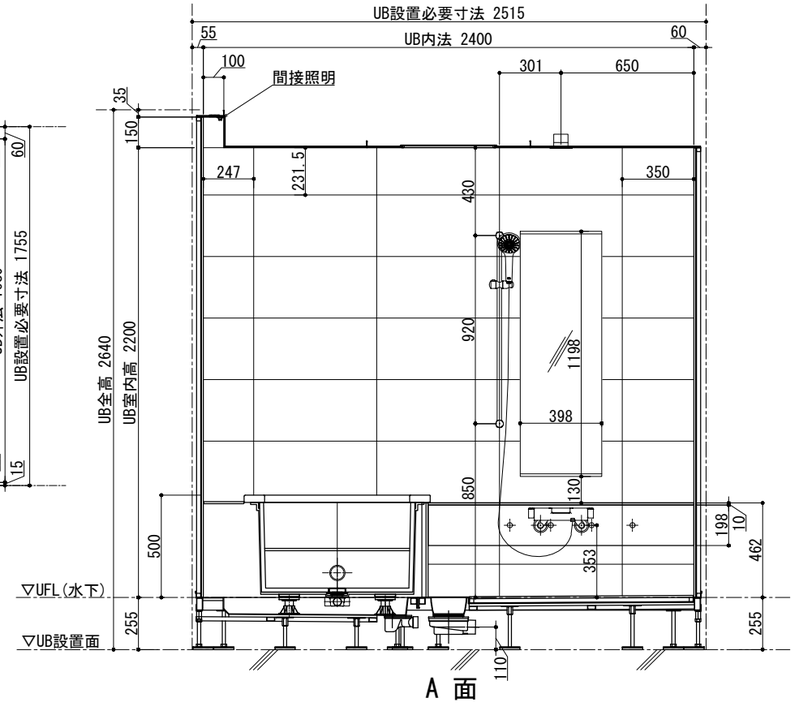

A 面

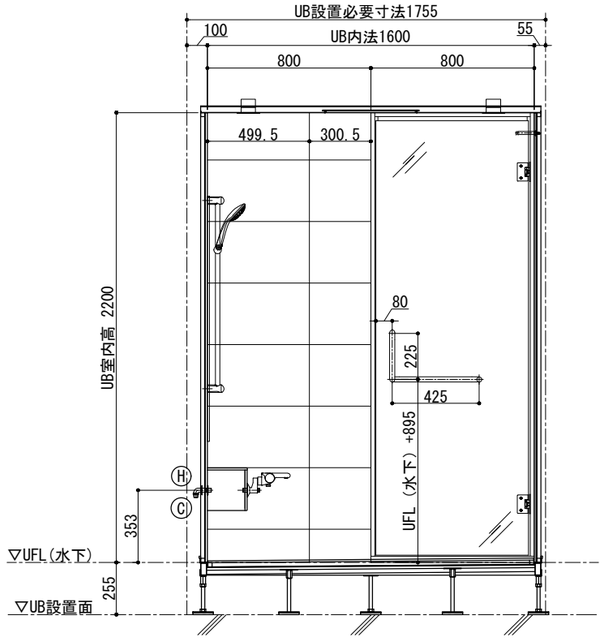

B 面

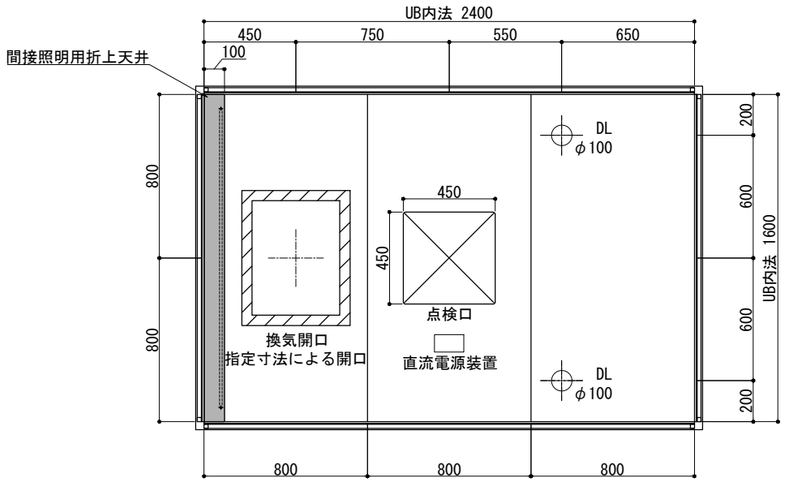

天井伏図

	品目	仕様・詳細
主要部	天井パネル	塩ビ鋼板製（点検口落し蓋、落下防止付）　色調：ホワイト
	床仕上げ(タイル)	Quartz（ブラック/ベージュ/ホワイト）598×598×10ｔ
	目皿	SUS製：HL仕上げ タイル貼り(床同材)
	壁仕上げ(タイル)	Quartz（ブラック/ベージュ/ホワイト）298×598×10ｔ
	ドア枠	SUS製枠　鏡面仕上げ
	扉	透明強化ガラス t8 クリア　(UB外面飛散防止フィルム貼/フィルム色：クリア)
	丁番	SUS　仕上げ：鏡面
	ドアハンドル	SUS　仕上げ：鏡面
	ドアストッパー	本体:クロムメッキ　先端ゴム:乳白色　長ビス仕様
	カウンター天板	壁同材
	カウンターエプロン	壁同材
浴槽	デザイン浴槽	ロックウッドタイプ1594×910×約570H（内寸1350×710×約455H） 満水容量377リットル
	仕上げ	框：吉野桧（スーパーエバーウッド）　内部：十和田石
	ポップアップ排水栓	カルラック（H43）900L（16）/30A
	追い焚き金物	ネジ式90°曲がり
	浴槽デッキ（天板）	壁同材 排水金物付
	浴槽エプロン	Quartz（ブラック/ベージュ/ホワイト）598×598×10ｔ
器具	洗い場水栓	グローサーモ2000（サーモスタットバス・シャワー混合栓＋インレット）
	シャワーヘッド	ユーフォリア モノ　ハンドシャワー
	シャワーホース	メタルシャワーホース　L=1750mm
	スライドバー	角度可変シャワーホルダー付 920mm
	鏡	防湿型：化粧鏡398×1198×5ｔ　　鏡受：SUS製：HL仕上げ（上下）
	照明器具（ダウンライト）	防雨・防湿型：LEDダウンライト（電球色2700K）調光タイプ　×2ヶ
	照明器具（間接照明）	防雨・防湿型：LEDスリムタイプ（電球色2700K）調光タイプ

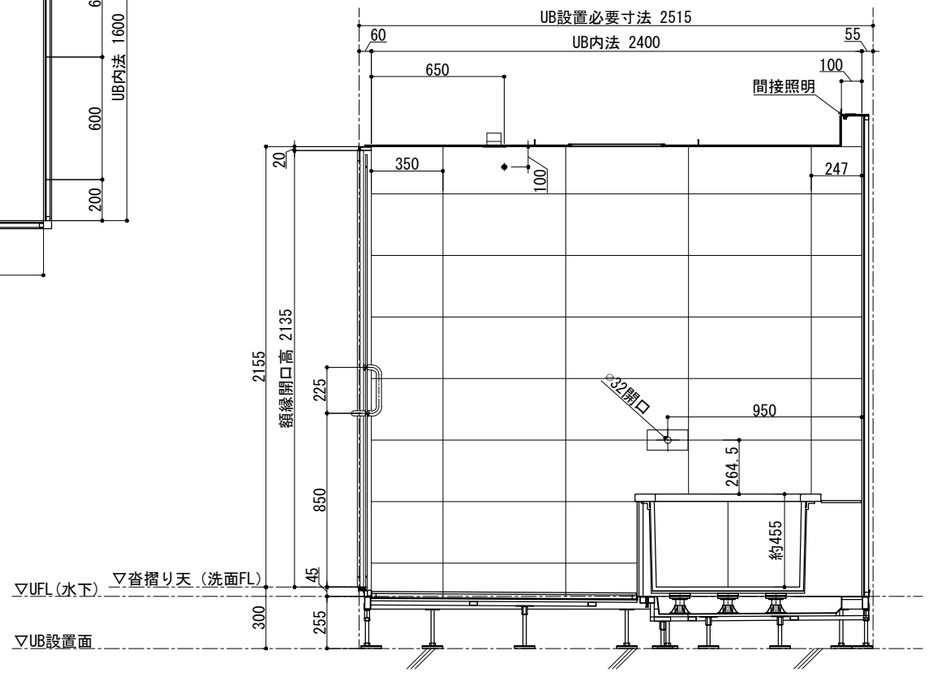

C 面

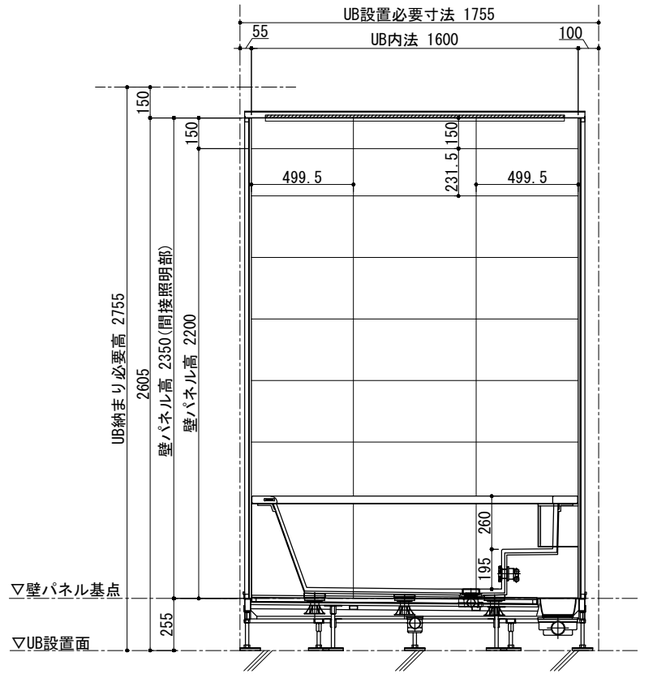

D 面

USTECH
株式会社 アステック

本　社：東京都港区白金1-27-6 白金高輪ステーションビル5F
TEL：03-6450-3126 / FAX：03-6450-3132
東京ショールーム：東京都港区南麻布2-11-10
TEL：03-6435-4726

検図	営業	製図	作図日	縮尺	客先名/工事名	図面番号
				1：30	標準図	PMM-1624A
				設計	図面名称	
					＜WABURO＞ PM-LINE Maison 1624-Aタイプ	