
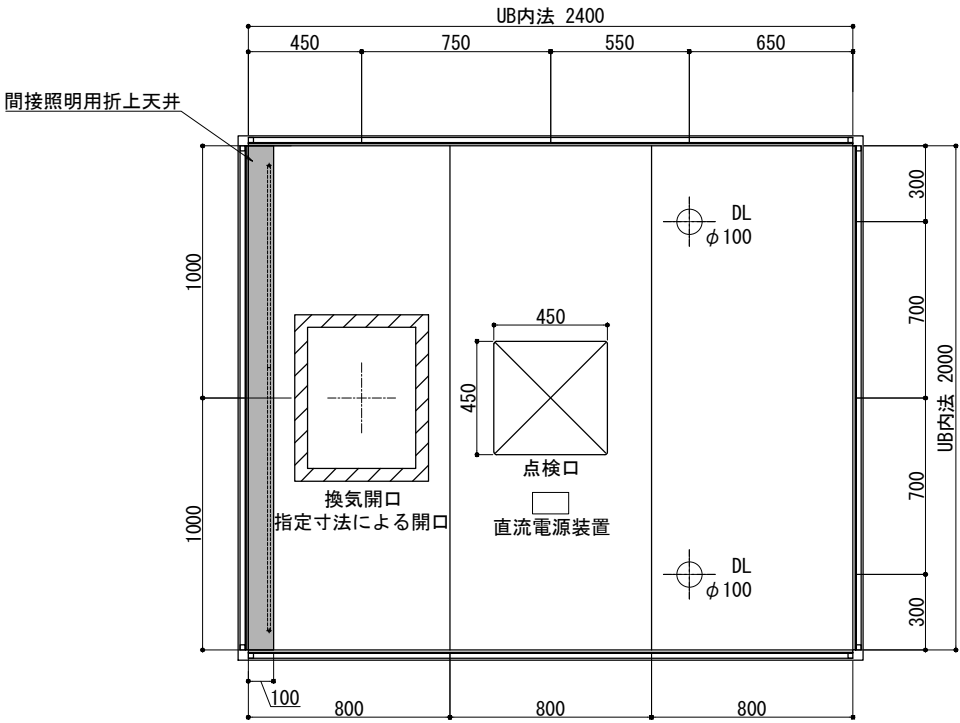
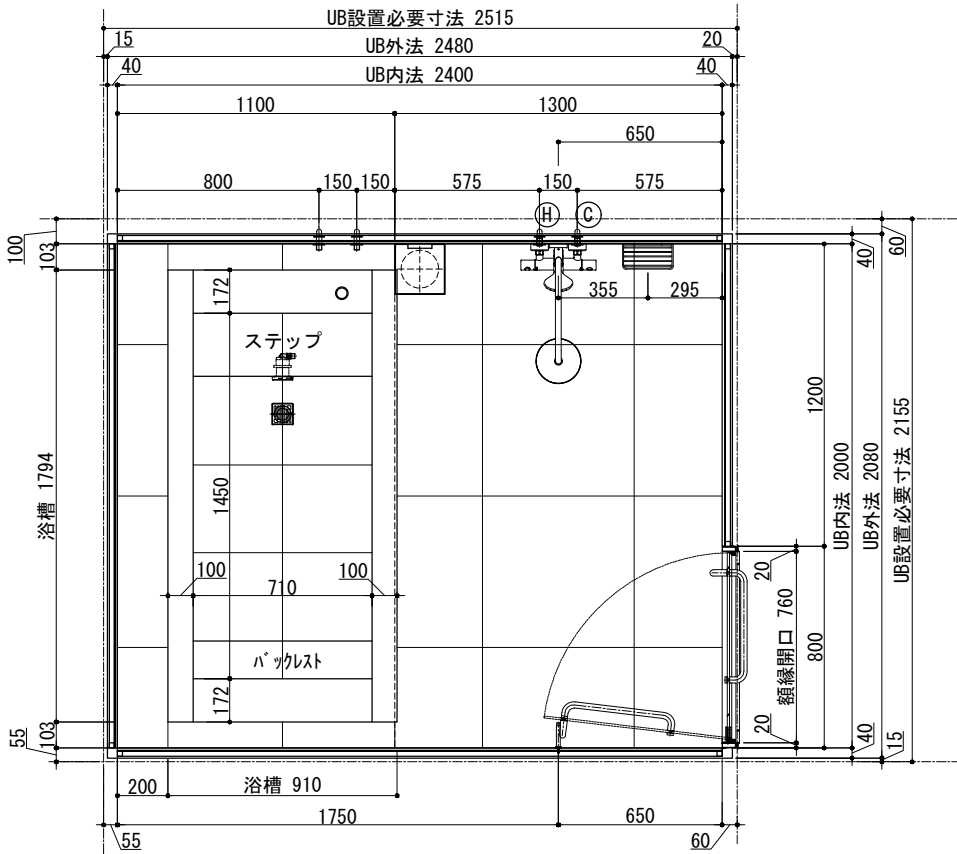


ドアバリエーション

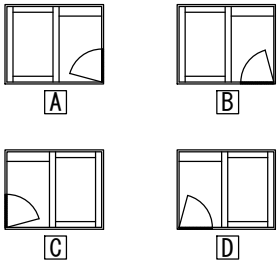

天井伏図

	品目	仕様・詳細
主	天井パネル	塩ビ銅板製 (点検口落し蓋、落下防止付) 色調: ホワイト
	床仕上げ(タイル)	Quartz (ブラック/ベージュ/ホワイト) 598×598×10 t
	目皿	SUS製: HL仕上げ タイル貼り(床同材)
	壁仕上げ(タイル)	Quartz (ブラック/ベージュ/ホワイト) 298×598×10 t
	ドア枠	SUS製枠 鏡面仕上げ
要	扉	透明強化ガラス t8 クリア (UB外面飛散防止フィルム貼/フィルム色: クリア)
	丁番	SUS 仕上げ: 鏡面
	ドアハンドル	SUS 仕上げ: 鏡面
	ドアストッパー	本体: クロムメッキ 先端ゴム: 乳白色 長ビス仕様
浴	デザイン浴槽	ロックウッドタイプ1794×910×約570H (内寸1450×710×約455H) 満水容量417リットル
	仕上げ	框: 吉野桧 (スーパーエバーウッド) 内部: 十和田石 目地: グレー
	ポップアップ排水栓	カルラック (H43) 900L (16) /30A
	追い焚き金物	ネジ式90° 曲がり
	浴槽デッキ (天板)	壁同材
	浴槽エブロン	Quartz (ブラック/ベージュ/ホワイト) 598×598×10 t
器	シャワーシステム	ユーフォリアシャワーシステム サーモスタットタイプ クローム 角度可変シャワーホルダー/オーバーヘッドシャワー (180mm)/ ハンドシャワー (JP286900) /メタルホース (1750mm) 付
	収納棚	SUS製 ワイヤートレーS型 W200×H30×D100 ×2ヶ
	照明器具 (ダウンライト)	防雨・防湿型: LEDダウンライト (電球色2700K) 調光タイプ ×2ヶ
	照明器具 (間接照明)	防雨・防湿型: LEDスリムタイプ (電球色2700K) 調光タイプ

本 社：東京都港区白金1-27-6 白金高輪ステーションビル5F
TEL：03-6450-3126 / FAX：03-6450-3132
東京ショールーム：東京都港区南麻布2-11-10
TEL：03-6435-4726

検図	営業	製図	作図日	縮尺 1 : 30 設計	客先名/工事名 標準図 図面名称 <WABURO> PM-LINE Resort 2024-Aタイプ	図面番号 1/2 PMR-2024A
----	----	----	-----	--------------------	---	--------------------------

