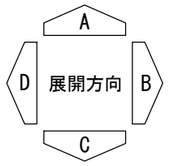

ドアバリエーション

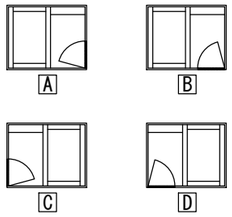

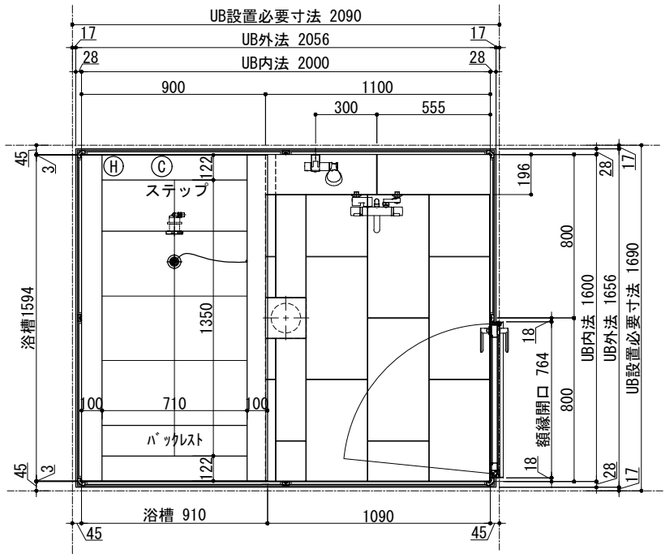

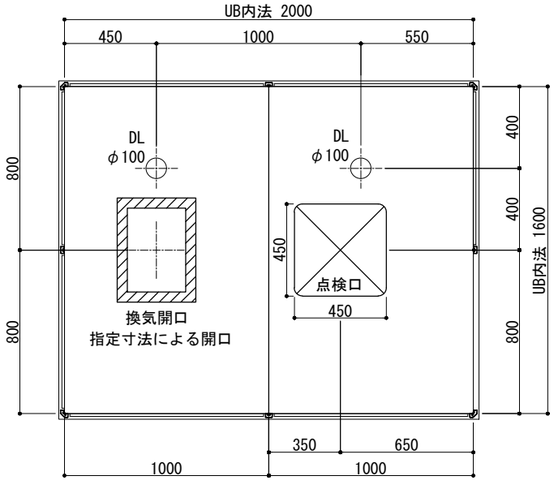

天井伏図

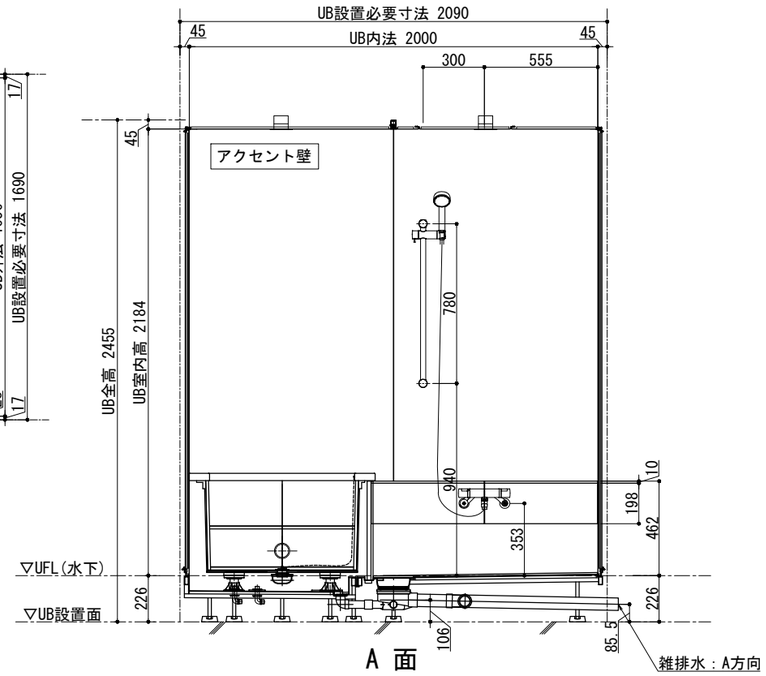

A 面

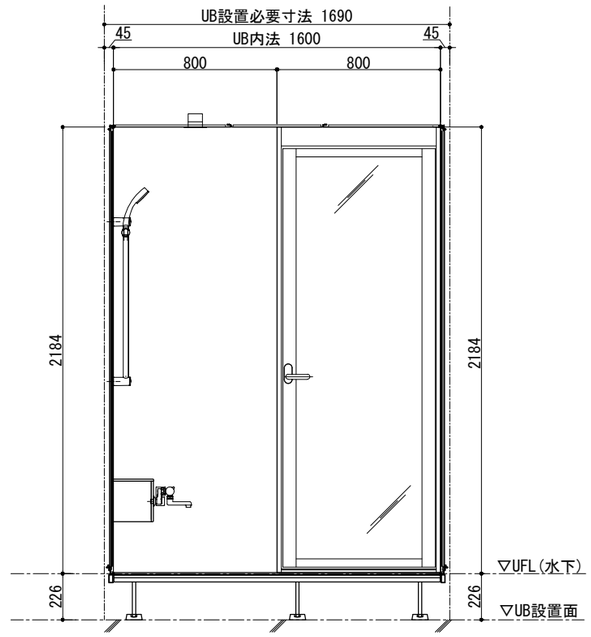

B 面

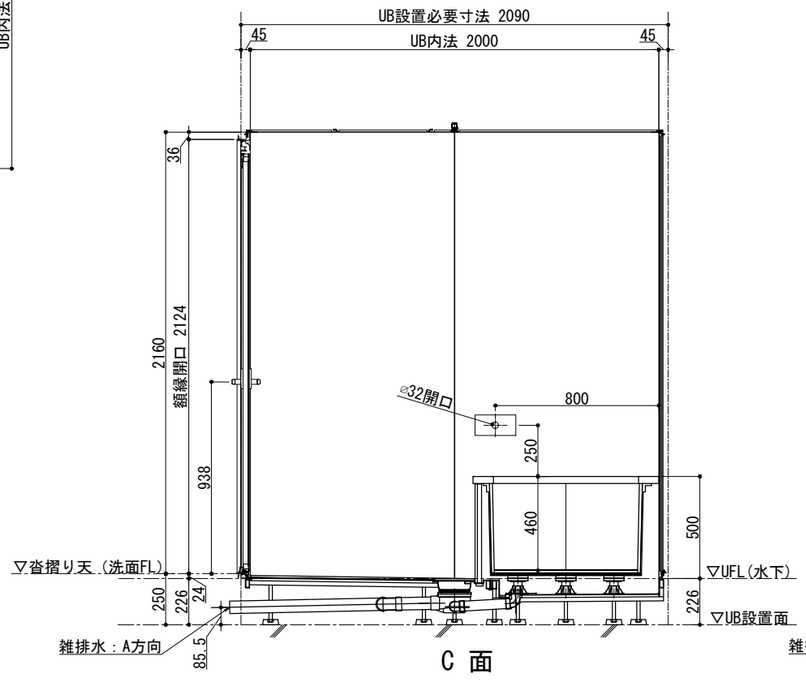

C 面

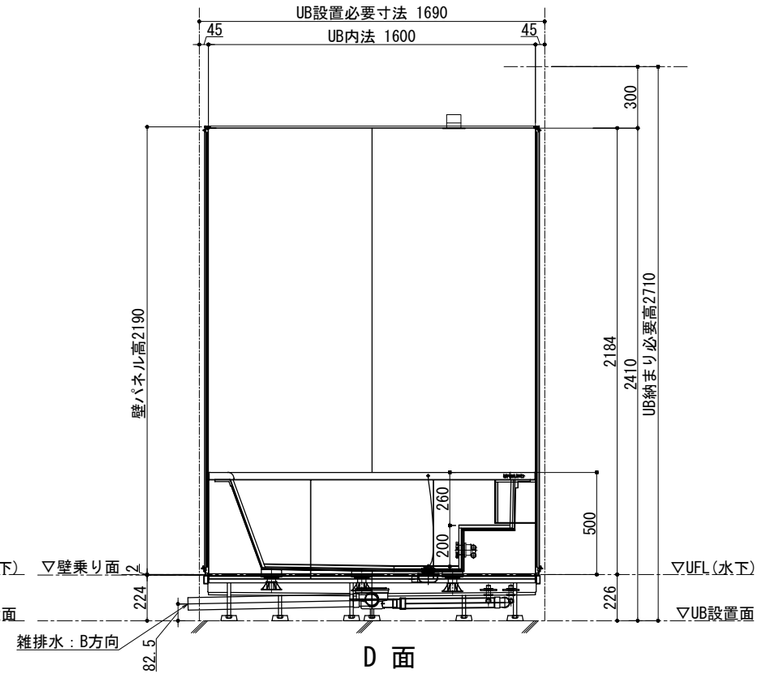

D 面

＜仕様表＞

	品目	仕様・詳細
主要部	天井パネル	ラミネート鋼板製（点検口落し蓋、落下防止付）
	床仕上げ	タイル：（ブラック/ベージュ/ホワイト）298×598×10ｔ
	アクセント壁仕上げ	A面：ラミネート鋼板製
	壁仕上げ	B・C・D面：ラミネート鋼板製
	ドア枠	アルミ押し出し成型品　　色：ブラック
	扉	面材：強化ガラスｔ4 クリア（飛散防止フィルム貼/クリアor乳白）
	カウンター	タイル：（ブラック/ベージュ/ホワイト）298×598×10ｔ
浴槽	デザイン浴槽	ロックウッドタイプ1594×910×575H（内寸1350×710×460H） 満水容量377ﾘｯﾄﾙ
	仕上げ	框：吉野桧（スーパーエバーウッド） 内部：十和田石　目地：グレー
	排水栓	ゴム栓（チェーン付き）
	追い焚き金物	ネジ式90°曲がり
	浴槽エプロン	タイル：(ブラック/ベージュ/ホワイト）598×598×10ｔ
器具	洗い場水栓	サーモシャワー混合栓　吐水口回転式(角度制限なし)　マットブラック仕様
	シャワーヘッド	マットブラック仕様
	シャワーホース	ホース長さ1600　マットブラック仕様
	スライドバー	角度可変シャワーホルダー付 780mm マットブラック仕様
	照明器具	防雨・防湿型：LEDダウンライト（電球色）　×2ヶ

Hiタイプ

株式会社 アステック
本　社：神奈川県横浜市都筑区中川1-4-1ハウスクエア横浜4F
TEL：045-914-0026（代）/FAX：045-914-0030
東京ショールーム：東京都港区南麻布2-11-10
TEL：03-6435-4726/FAX：03-6435-4728

検図	営業	製図	作図日	縮尺	客先名/工事名	図面番号
				1：30	標準図	
				設計	図面名称 ＜WABURO＞ QL-LINE MKⅡ 1620-Aタイプ	QLL-1620A