

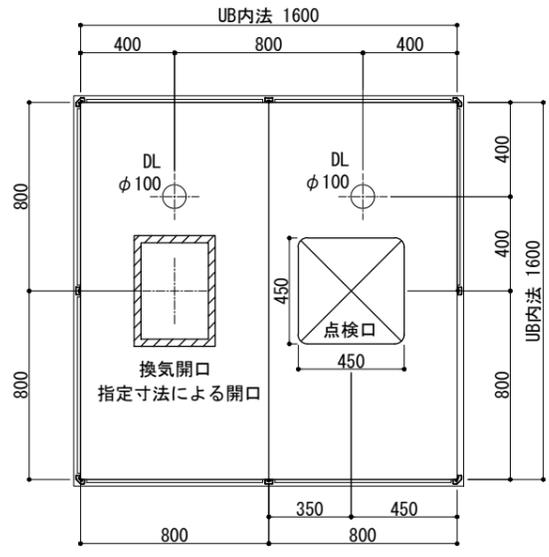
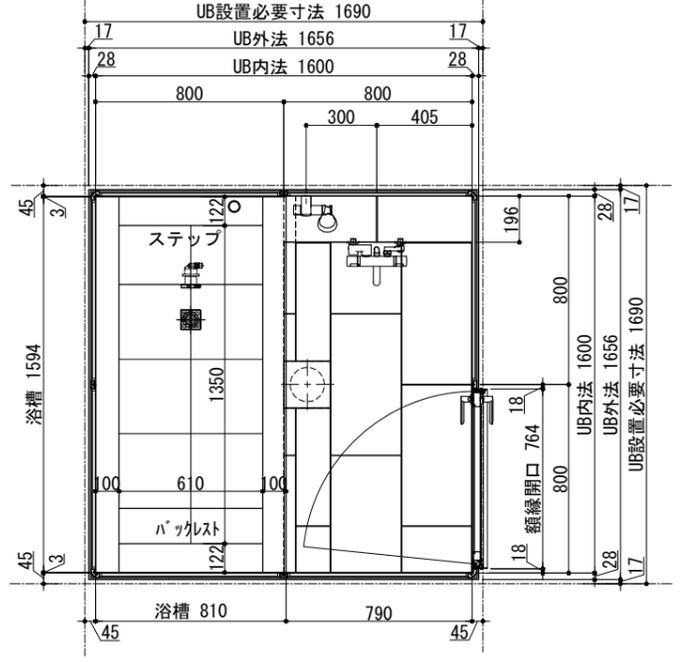



ドアバリエーション

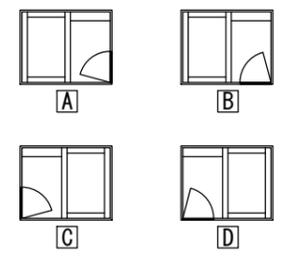


天井伏図

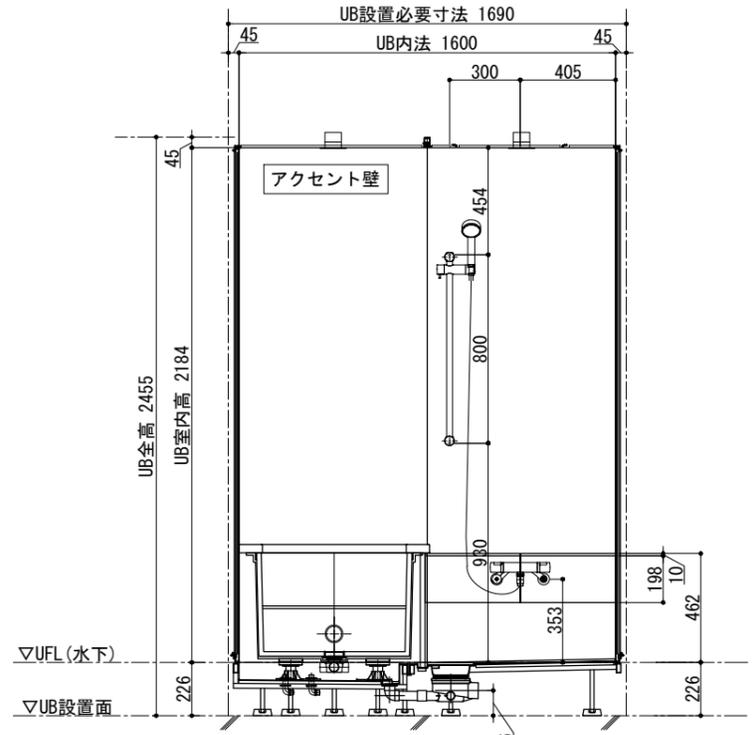


A面

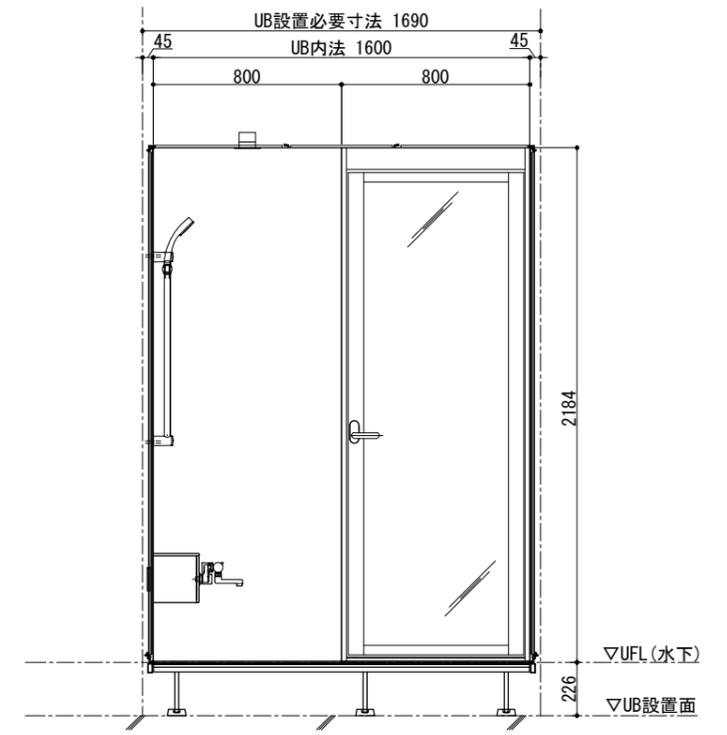

B面

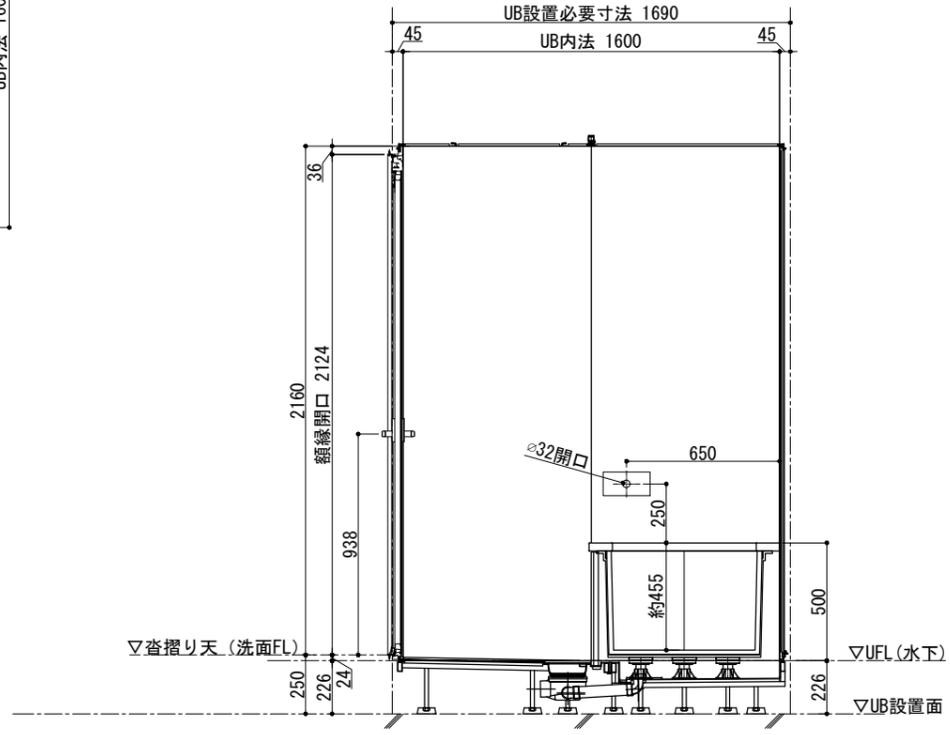

C面

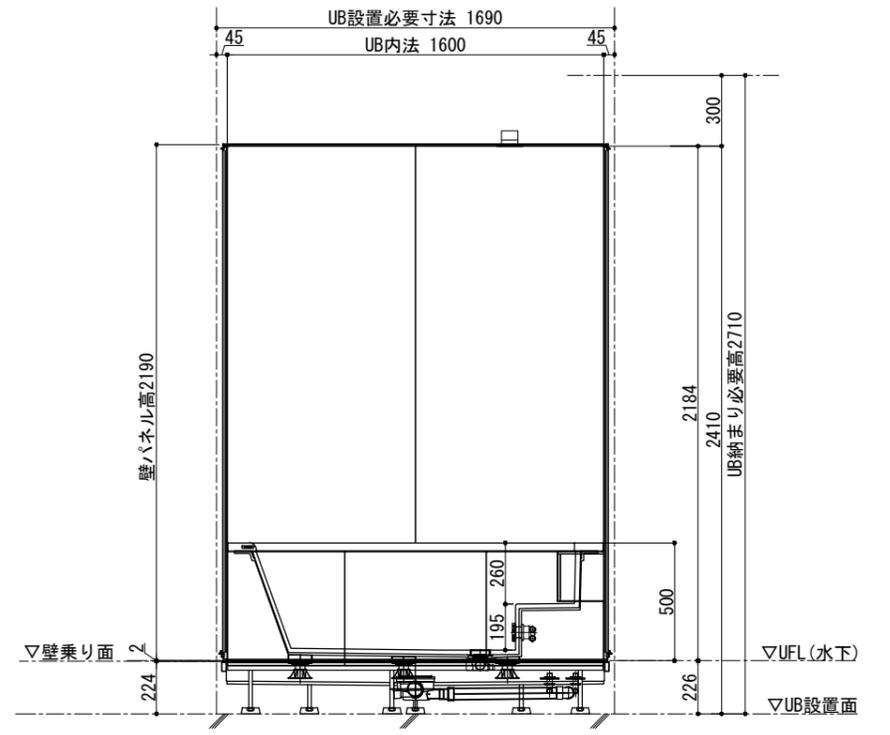

D面

品目	仕様・詳細
天井パネル	ラミネート鋼板製 (点検口落し蓋、落下防止付)
床仕上げ	タイル: (ブラック/ベージュ/ホワイト) 298×598×10 t (目地幅 3mm)
アクセント壁仕上げ	ラミネート鋼板製
壁仕上げ	ラミネート鋼板製
ドア枠	アルミ押し出し成型品 色: ブラック
扉	面材: 強化ガラス t4 クリア (飛散防止フィルム貼/クリアor乳白)
カウンター	タイル: (ブラック/ベージュ/ホワイト) 298×598×10 t (目地幅 3mm)
デザイン浴槽	ロックウッドタイプ1594×810×約570H (内寸1350×610×約455H) 満水容量330リットル
浴槽仕上げ	枠: 吉野松 (スーパーエパーウッド) 内部: 十和田石 目地: グレー
ポップアップ排水栓	カルラック (H43) 900L (16) /30A
追い焚き金物	ネジ式90° 曲がり
浴槽エプロン	タイル: (ブラック/ベージュ/ホワイト) 598×598×10 t (目地幅 3mm)
洗い場水栓	サーモシャワー混合栓 吐水口回転式 (角度制限なし) マットブラック仕様
シャワーヘッド	マットブラック仕様
シャワーホース	ホース長さ1600 マットブラック仕様
スライドバー	角度可変シャワーホルダー付 780mm マットブラック仕様
照明器具	防雨・防湿型: LEDダウンライト (電球色) 調光タイプ ×2ヶ

	本社: 東京都港区白金1-27-6 白金高輪ステーションビル5F TEL: 03-6450-3126 / FAX: 03-6450-3132 東京ショールーム: 東京都港区南麻布2-11-10 TEL: 03-6435-4726	検図	営業	製図	作図日	縮尺 1:30	客先名/工事名	標準図 <WABURO> QL-LINE MK II 1616-Aタイプ	図面番号
						設計	図面名称		QLL-1616A

Hiタイプ